

a. d.o.o. za proizvodnju građevinarstvo i usluge
o. čire truhelke 33a Zagreb
e. 01669597821
m. info@rc-proing.hr
iban 0989065414
HR4523600001101398573

naručitelj **Župa sv. Roka**
Trg sv. Roka 1
48 324, Koprivnički Bregi
OIB: 1473358906

razina razrade **Snimka postojećeg stanja**

strukovna odrednica **Arhitektonski projekt**

građevina **Crkva svetog Roka**
k.č. 1004
k.o. Koprivnički Bregi
adresa Trg sv. Roka 1, Koprivnički Bregi
td 2024/csr
zop 2024/csr

glavni projektant Filip Cvitak, dipl.ing.arh.
oznaka ovlaštenja: A3554

projektant Marko Zeko, dipl.ing.arh.
oznaka ovlaštenja: A3755

direktor Filip Cvitak, dipl.ing.arh.

mjesto i datum izrade Zagreb, 07/2024.

SADRŹAJ MAPE

SADRŹAJ MAPE	2
a. OPĆI DIO	4
1. RJEŠENJE O REGISTRIRANOJ DJELATNOSTI.....	5
2. RJEŠENJE O UPISU U HRVATSKU KOMORU ARHITEKATA – GLAVNI PROJEKTANT	9
3. RJEŠENJE O UPISU U HRVATSKU KOMORU ARHITEKATA – PROJEKTANT	11
4. DOPUŠTENJE MINISTARSTVA KULTURE REPUBLIKE HRVATSKE ZA RAD NA KULTURNIM DOBRIMA...	13
b. TEHNIĀKI DIO	15
1. TEHNIĀKI OPIS.....	16
1.1 Uvod.....	16
1.2 Lokacija zgrade s opisom oblika i veliĉinom graĊevinske ĉestice.....	16
1.3 Opis oblika i veliĉine te smještaja zgrada na graĊevinskoj ĉestici.....	18
1.4 Opis zateĉenog stanja.....	18
1.5 Popis zakona, pravilnika i propisa o tehniĉkim uvjetima, mjerama i normativima koji su primjenjeni.....	18
1.6 Podaci o aktu na temelju kojeg je izgraĊena zgrada	19
1.7 Podatak o upisu zgrade u Registar kulturnih dobara	19
c. FOTODOKUMENTACIJA	20
d. GRAFIĀKI PRILOZI.....	35

1. tlocrt prizemlja	1:100
2. tlocrt 1. kata	1:100
3. tlocrt 2. kata	1:100
4. tlocrt krovista i zvonika	1:100
5. tlocrt 4.kata zvonika i krova	1:100
6. tlocrt krovista zvonika	1:100
7. tlocrt krova zvonika	1:100
8. presjeK A I B	1:100
9. presjek C	1:100
10. SI proĉelje	1:100
11. SZ I JI proĉelje	1:100
12. JZ proĉelje	1:100
13. detalj profilacija na stupu	1:10,
14. tlocrt i pogled na ulazna vrata	1:10
15. detalj vijenca crkve i zvonika i sokla	1:10
16. tlocrt prozora kora i pogled	1:10
17. tlocrt prozora zvonika i pogled	1:10
18. tlocrt prozora zvonika i pogled	1:10
19. tlocrt prozora sakristije u pogled	1:10
20. tlocrt prozora sakristije u pogled	1:10

zgrada: **Crkva svetog Roka**

lokacija: k.ĉ. 1004, k.o. Koprivniĉki Bregi

3 / 35

- | | |
|---|------|
| 21. tlocrt, presjek i pogled na na prozor crkve | 1:10 |
| 22. detalj profilacije sakristije | 1:10 |
| 23. prostorni prikazi | |

zgrada: **Crkva svetog Roka**

lokacija: k.ĉ. 1004, k.o. Koprivniĉki Bregi

4 / 35

a. OPĆI DIO

zgrada: Crkva svetog Roka

lokacija: k.č. 1004, k.o. Koprivnički Bregi

5 / 35

1. RJEŠENJE O REGISTRIRANOJ DJELATNOSTI

REPUBLIKA HRVATSKA
TRGOVAČKI SUD U ZAGREBUElektronički zapis
Datum: 09.04.2024

IZVADAK IZ SUDSKOG REGISTRA

SUBJEKT UPISA

MBS:

080364400

OIB:

01669597821

EUID:

HRSR.080364400

TVRTKA:

- 1 RC-PROING d.o.o. za proizvodnju, građevinarstvo i usluge
- 1 RC-PROING d.o.o.

SJEDIŠTE/ADRESA:

- 10 Zagreb (Grad Zagreb)
Ulica grada Vukovara 271

ADRESA ELEKTRONIČKE POŠTE:

- 7 filip.cvitak@gmail.com

PRAVNI OBLIK:

- 1 društvo s ograničenom odgovornošću

PREDMET POSLOVANJA:

- 1 36.1 - Proizvodnja namještaja
- 1 51 - Trgovina na veliko i posredovanje u trgovini, osim trgovine motornim vozilima i motociklima
- 1 52.1 - Trgovina na malo u nespecijaliziranim prod.
- 1 52.6 - Trgovina na malo izvan prodavaonica
- 1 55 - Ugostiteljstvo
- 1 70 - Poslovanje nekretninama
- 1 * - Građenje, projektiranje, nadzor
- 1 * - Inženjering, projektni menadžment i tehničke djelatnosti
- 1 * - Poslovno savjetovanje
- 1 * - Upravljanje i održavanje stambenih i poslovnih zgrada

OSNIVAČI/ČLANOVI DRUŠTVA:

- 8 FILIP CVITAK, OIB: 30465314020
Zagreb, Trakošćanska ulica 2
- 10 - jedini član d.o.o.

OSOBE OVLAŠTENE ZA ZASTUPANJE:

- 8 FILIP CVITAK, OIB: 30465314020
Zagreb, Trakošćanska ulica 2
- 5 - direktor

Izrađeno: 2024-04-09 09:26:41
Podaci od: 2024-04-09D004
Stranica: 1 od 4

zgrada: Crkva svetog Roka

lokacija: k.č. 1004, k.o. Koprivnički Bregi

6 / 35

REPUBLIKA HRVATSKA
TRGOVAČKI SUD U ZAGREBUElektronički zapis
Datum: 09.04.2024

IZVADAK IZ SUDSKOG REGISTRA

SUBJEKT UPISA

OSOBE OVLAŠTENE ZA ZASTUPANJE:

- 5 - zastupa društvo pojedinačno i samostalno od 18. rujna 2017. godine

TEMELJNI KAPITAL:

- 9 5.300,00 euro

PRAVNI ODNOSI:

Osnivački akt:

- 1 Ugovor o osnivanju od 17.01.1991.god. usklađen sa ZTD-om 13.12.1995.god. i sastavljen u novom obliku kao Društveni ugovor.
- 9 Odlukom članova društva od 05.12.2023. godine odredbe Društvenog ugovora od 13.12.1995. godine u cijelosti su zamijenjene odredbama Društvenog ugovora od 05.12.2023. godine koji se dostavlja sudu u zbirku isprava.

Promjene temeljnog kapitala:

- 1 Odlukom člana društva od 13.12.1995.god. povećan je temeljni kapital sa iznosa 826,00 Kn za 39.174,00 Kn na iznos od 40.000,00 Kn.
- 9 Odlukom od 05.12.2023. godine usklađen je temeljni kapital društva sa eurima.

OSTALI PODACI:

- 1 Subjekt je bio upisan kod Trgovačkog suda u Zagrebu na reg.ulošku broj 1-12395.

FINANCIJSKA IZVJEŠĆA:

	Fredano	God.	Za razdoblje	Vrsta izvještaja
eu	27.04.23	2022	01.01.22 - 31.12.22	GFI-POD izvještaj

EVIDENCIJSKE DJELATNOSTI:

- | | | |
|----|---|--|
| 10 | * | - promidžba (reklama i propaganda) |
| 10 | * | - istraživanje tržišta i ispitivanje javnog mnijenja |
| 10 | * | - organiziranje seminara, tečajeva, sajмова, priredbi, izložbi, promocija |
| 10 | * | - računovodstveni poslovi |
| 10 | * | - računalne i srodne djelatnosti |
| 10 | * | - izrada i održavanje web stranica |
| 10 | * | - energetska certificiranje, energetska pregled zgrade i redoviti pregled sustava grijanja i sustava hlađenja ili klimatizacije u zgradi |
| 10 | * | - prijevoz putnika u unutarnjem cestovnom prometu |
| 10 | * | - prijevoz putnika u međunarodnom cestovnom prometu |
| 10 | * | - prijevoz tereta u unutarnjem cestovnom prometu |
| 10 | * | - prijevoz tereta u međunarodnom cestovnom prometu |
| 10 | * | - prijevoz osoba i tereta za vlastite potrebe |
| 10 | * | - iznajmljivanje strojeva i opreme, bez rukovatelja i predmeta za osobnu uporabu i kućanstvo |

Izrađeno: 2024-04-09 09:26:41
Podaci od: 2024-04-09D004
Stranica: 2 od 4

zgrada: Crkva svetog Roka

lokacija: k.č. 1004, k.o. Koprivnički Bregi

7 / 35



REPUBLIKA HRVATSKA
TRGOVAČKI SUD U ZAGREBU

Elektronički zapis
Datum: 09.04.2024

IZVADAK IZ SUDSKOG REGISTRA

SUBJEKT UPISA

EVIDENCIJSKE DJELATNOSTI:

- | | | |
|----|---|---|
| 10 | * | - pripremanje i usluživanje jela, pića i napitaka i pružanje usluga smještaja |
| 10 | * | - pripremanje jela, pića i napitaka za potrošnju na drugom mjestu sa ili bez usluživanja (u prijevoznom sredstvu, na priredbama i slično) i opskrba tim jelima, pićima i napitcima (catering) |
| 10 | * | - turističke usluge u nautičkom turizmu |
| 10 | * | - turističke usluge u zdravstvenom turizmu |
| 10 | * | - turističke usluge u kongresnom turizmu |
| 10 | * | - turističke usluge aktivnog i pustolovnog turizma |
| 10 | * | - turističke usluge na poljoprivrednom gospodarstvu, uzgajalištu vodenih organizama, lovištu i u šumi šumoposjednika te ribolovnom turizmu |
| 10 | * | - usluge turističkog ronjenja |
| 10 | * | - usluge iznajmljivanja opreme za šport i rekreaciju turistima i obveze pružatelja usluge |
| 10 | * | - usluge iznajmljivanja vozila (rent-a-car) |
| 10 | * | - djelatnost nakladnika |
| 10 | * | - distribucija tiska |
| 10 | * | - djelatnost javnog informiranja |
| 10 | * | - djelatnost elektroničkih komunikacijskih mreža i usluga |
| 10 | * | - univerzalne usluge s područja elektroničkih komunikacija |
| 10 | * | - usluga s posebnom tarifom |
| 10 | * | - djelatnost pružanja audio i/ili audiovizualnih medijskih usluga |
| 10 | * | - djelatnost pružanja usluga elektroničkih publikacija |
| 10 | * | - djelatnost objavljivanja audiovizualnog i radijskog programa |
| 10 | * | - djelatnost pružanja medijskih usluga televizije i/ili radija |
| 10 | * | - audiovizualne djelatnosti |
| 10 | * | - djelatnost proizvodnje audiovizualnih djela |
| 10 | * | - promet audiovizualnih djela |
| 10 | * | - javno prikazivanje audiovizualnih djela |
| 10 | * | - komplementarne djelatnosti audiovizualnim djelatnostima |

Upise u glavnu knjigu proveli su:

RBU Tt	Datum	Naziv suda
0001 Tt-95/36238-5	03.12.2001	Trgovački sud u Zagrebu
0002 Tt-10/19386-2	26.11.2010	Trgovački sud u Zagrebu
0003 Tt-17/11678-37	23.03.2017	Trgovački sud u Zagrebu
0004 Tt-17/29201-1	20.07.2017	Trgovački sud u Zagrebu
0005 Tt-17/35713-2	26.09.2017	Trgovački sud u Zagrebu
0006 Tt-19/20279-1	21.05.2019	Trgovački sud u Zagrebu

Izrađeno: 2024-04-09 09:26:41
Podaci od: 2024-04-09

D004
Stranica: 3 od 4

REPUBLIKA HRVATSKA
TRGOVAĀKI SUD U ZAGREBUElektroniĀki zapis
Datum: 09.04.2024

IZVADAK IZ SUDSKOG REGISTRA

SUBJEKT UPISA

Upise u glavnu knjigu proveli su:

RBU Tt	Datum	Naziv suda
0007 Tt-22/17456-2	11.04.2022	TrgovaĀki sud u Zagrebu
0008 Tt-24/1048-1	09.01.2024	TrgovaĀki sud u Zagrebu
0009 Tt-23/49475-2	06.03.2024	TrgovaĀki sud u Zagrebu
0010 Tt-23/49478-2	26.03.2024	TrgovaĀki sud u Zagrebu
eu /	31.03.2010	elektroniĀki upis
eu /	22.03.2011	elektroniĀki upis
eu /	02.04.2012	elektroniĀki upis
eu /	28.03.2013	elektroniĀki upis
eu /	14.06.2017	elektroniĀki upis
eu /	17.04.2018	elektroniĀki upis
eu /	03.04.2019	elektroniĀki upis
eu /	30.06.2020	elektroniĀki upis
eu /	30.06.2021	elektroniĀki upis
eu /	16.04.2022	elektroniĀki upis
eu /	27.04.2023	elektroniĀki upis

Sukladno Uredbi o tarifi sudskih pristojbi (NN br. 37/2023)
Tar. br. 28. ne plaća se pristojba za izdavanje aktivnog i/ili
povijesnog izvotka iz sudskog registra.



Ova isprava je u digitalnom obliku elektroniĀki
potpisana certifikatom:
CN=sudreg, L=ZAGREB,
O=MINISTARSTVO PRAVOSUĀA I UPRAVE HR72910430276, C=HR

Broj zapisa: 007Ct-mj47a-KTuUx-TRnHC-rnzw0
Kontrolni broj: JSvKD-O9N6O-ouKSD-bklwD

Skeniranjem ovog QR koda moŹete provjeriti toĀnost podataka.


Isto moŹete uĀiniti i na web stranici

http://sudreg.pravosudje.hr/registar/kontrola_izvornika/ unosom gore navedenog broja
zapisa i kontrolnog broja dokumenta.

U oba sluĀaja sustav će prikazati izvornik ovog dokumenta. Ukoliko je ovaj dokument
identičan prikazanom izvorniku u digitalnom obliku, Ministarstvo pravosuĀa i uprave
potvrđuje toĀnost isprave i stanje podataka u trenutku izrade izvotka.

Provjera toĀnosti podataka moŹe se izvršiti u roku tri mjeseca od izdavanja isprave.

2. RJEŠENJE O UPISU U HRVATSKU KOMORU ARHITEKATA – GLAVNI PROJEKTANT

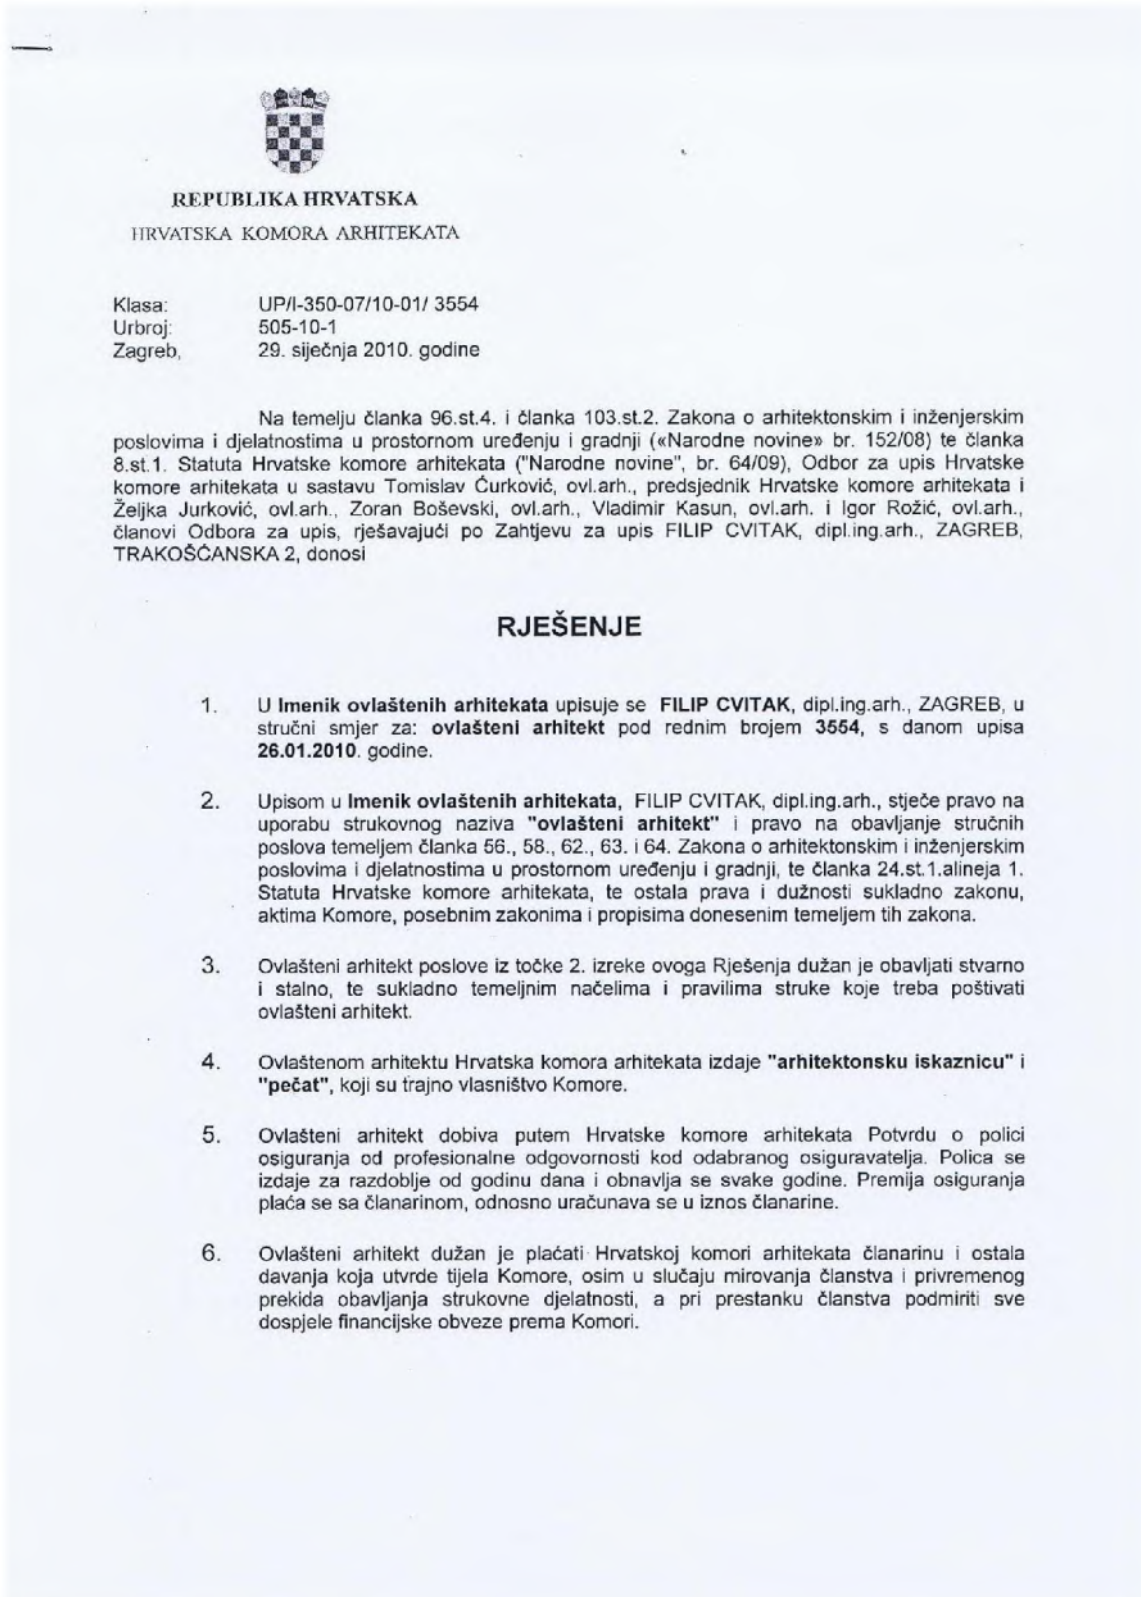

zgrada: Crkva svetog Roka

lokacija: k.č. 1004, k.o. Koprivnički Bregi

10 / 35

2

Obrazloženje

FILIP CVITAK, dipl.ing.arh., podnio je dana 16.12.2009. godine zahtjev za upis u Imenik ovlaštenih arhitekata Hrvatske komore arhitekata.

Odbor za upis Hrvatske komore arhitekata proveo je na sjednici održanoj 26.01.2010. godine postupak razmatranja dostavljenog potpunog zahtjeva imenovanog, te je temeljem članka 96.st.4. i članka 103.st.2. Zakona o arhitektonskim i inženjerskim poslovima i djelatnostima u prostornom uređenju i gradnji, te članka 8.st.1.Statuta Hrvatske komore arhitekata donio rješenje kojim se zahtjev usvaja.

Ovlašteni arhitekt stekao je pravo na uporabu strukovnog naziva «ovlašteni arhitekt», te pravo na obavljanje stručnih poslova temeljem članaka 56., 58., 62., 63. i 64. Zakona o arhitektonskim i inženjerskim poslovima i djelatnostima u prostornom uređenju i gradnji, te članka 24.st.1.alineja 1. Statuta Hrvatske komore arhitekata, te ostala prava i dužnosti sukladno zakonu, aktima Komore, posebnim zakonima i propisima donesenim temeljem tih zakona, upisom u Imenik ovlaštenih arhitekata Hrvatske komore arhitekata, i to pravo mu traje dok traje polica osiguranja od profesionalne odgovornosti, odnosno do izricanja stegovne kazne iz članka 120.st.1.alineja 2. i 3. Zakona o arhitektonskim i inženjerskim poslovima i djelatnostima u prostornom uređenju i gradnji, u vezi sa člankom 74.st.1. Statuta Hrvatske komore arhitekata.

Ovlašteni arhitekt, osim u slučaju mirovanja članstva, dobiva putem Hrvatske komore arhitekata Potvrdu o polici osiguranja od profesionalne odgovornosti kod odabranog osiguravatelja. Polica se izdaje za razdoblje od godinu dana i obnavlja se svake godine, sukladno članku 10.st.2.Statuta Hrvatske komore arhitekata. Premija osiguranja plaća se sa članarinom, odnosno uračunava se u članarinu, sukladno članku 10.st.3. Statuta Hrvatske komore arhitekata.

Upisom u Imenik ovlaštenih arhitekata imenovani je stekao pravo na "pečat" i "arhitektonsku iskaznicu" koje mu izdaje Hrvatska komora arhitekata, a koji su trajno vlasništvo Komore temeljem članka 9. st.1 Statuta Hrvatske komore arhitekata.

Sva prethodno navedena prava obvezuju ovlaštenog arhitekata na redovno i uredno plaćanje članarine u skladu s člankom 27. Statuta Hrvatske komore arhitekata.

Ovlašteni arhitekt dužan je obavljati poslove projektiranja i/ili stručnog nadzora građenja samostalno u vlastitom uredu, zajedničkom uredu, projektantskom društvu ili drugoj pravnoj osobi registriranoj za tu djelatnost temeljem članka 19.st.1. Zakona o arhitektonskim i inženjerskim poslovima i djelatnostima u prostornom uređenju i gradnji.

Ovlašteni arhitekt dužan je u obavljanju poslova projektiranja i/ili stručnog nadzora građenja poštivati odredbe Zakona o arhitektonskim i inženjerskim poslovima i djelatnostima u prostornom uređenju i gradnji, Zakona o prostornom uređenju i gradnji i posebnih zakona, te osigurati da obavljanje poslova projektiranja i/ili stručnog nadzora bude u skladu s načelima i pravilima struke, koja treba poštivati ovlašteni arhitekt.

Na temelju svega prethodno navedenog, riješeno je kao u izreci ovoga Rješenja.

Pouka o pravnom lijeku

Protiv ovog Rješenja žalba nije dopuštena, ali se može pokrenuti upravni spor podnošenjem tužbe Upravnom sudu Republike Hrvatske, u roku od 30 dana od primitka ovog Rješenja.

Dostaviti:

1. FILIP CVITAK, 10000 ZAGREB, TRAKOŠĆANSKA 2
2. U Zbirku isprava Komore
3. Pismohrana Komore



Predsjednik Hrvatske komore arhitekata
TOMISLAV ĆURKOVIĆ, ovl.arh.

3. RJEŠENJE O UPISU U HRVATSKU KOMORU ARHITEKATA – PROJEKTANT



REPUBLIKA HRVATSKA

HRVATSKA KOMORA ARHITEKATA

Klasa: UP/I-350-07/11-01/ 3755
Urbroj: 505-11-1
Zagreb, 08. rujna 2011. godine

Na temelju članka 96.st.4. i članka 103.st.2. Zakona o arhitektonskim i inženjerskim poslovima i djelatnostima u prostornom uređenju i gradnji («Narodne novine» br. 152/08) te članka 8.st.1. Statuta Hrvatske komore arhitekata ("Narodne novine", br. 64/09), Odbor za upis Hrvatske komore arhitekata u sastavu Tomislav Ćurković, ovl.arh., predsjednik Hrvatske komore arhitekata i Željka Jurković, ovl.arh., Zoran Boševski, ovl.arh., Vladimir Kasun, ovl.arh., i Igor Rožić, ovl.arh., članovi Odbora za upis, rješavajući po Zahtjevu za upis MARKO ZEKO, dipl.ing.arh., VARAŽDIN, TRAKOŠĆANSKA 16C, donosi

RJEŠENJE

1. U **Imenik ovlaštenih arhitekata** upisuje se **MARKO ZEKO**, dipl.ing.arh., VARAŽDIN, u stručni smjer za: **ovlašteni arhitekt** pod rednim brojem **3755**, s danom upisa **07.09.2011.** godine.
2. Upisom u **Imenik ovlaštenih arhitekata**, MARKO ZEKO, dipl.ing.arh., stječe pravo na uporabu strukovnog naziva "**ovlašteni arhitekt**" i pravo na obavljanje stručnih poslova temeljem članka 56., 58., 62., 63. i 64. Zakona o arhitektonskim i inženjerskim poslovima i djelatnostima u prostornom uređenju i gradnji, te članka 24.st.1.alineja 1. Statuta Hrvatske komore arhitekata, te ostala prava i dužnosti sukladno zakonu, aktima Komore, posebnim zakonima i propisima donesenim temeljem tih zakona.
3. Ovlašteni arhitekt poslove iz točke 2. izreke ovoga Rješenja dužan je obavljati stvarno i stalno, te sukladno temeljnim načelima i pravilima struke koje treba poštivati ovlašteni arhitekt.
4. Ovlaštenom arhitektu Hrvatska komora arhitekata izdaje "**arhitektonsku iskaznicu**" i "**pečat**", koji su trajno vlasništvo Komore.
5. Ovlašteni arhitekt dobiva putem Hrvatske komore arhitekata Potvrdu o polici osiguranja od profesionalne odgovornosti kod odabranog osiguravatelja. Polica se izdaje za razdoblje od godinu dana i obnavlja se svake godine. Premija osiguranja plaća se sa članarinom, odnosno uračunava se u iznos članarine.
6. Ovlašteni arhitekt dužan je plaćati Hrvatskoj komori arhitekata članarinu i ostala davanja koja utvrde tijela Komore, osim u slučaju mirovanja članstva i privremenog prekida obavljanja strukovne djelatnosti, a pri prestanku članstva podmiriti sve dospjele financijske obveze prema Komori.

zgrada: **Crkva svetog Roka**

lokacija: k.č. 1004, k.o. Koprivnički Bregi

12 / 35

2

Obrazloženje

MARKO ZEKO, dipl.ing.arh., podnio je dana 19.07.2011. godine zahtjev za upis u Imenik ovlaštenih arhitekata Hrvatske komore arhitekata.

Odbor za upis Hrvatske komore arhitekata proveo je na sjednici održanoj 07.09.2011. godine postupak razmatranja dostavljenog potpunog zahtjeva imenovanog, te je temeljem članka 96.st.4. i članka 103.st.2. Zakona o arhitektonskim i inženjerskim poslovima i djelatnostima u prostornom uređenju i gradnji, te članka 8.st.1. Statuta Hrvatske komore arhitekata donio rješenje kojim se zahtjev usvaja.

Ovlašteni arhitekt stekao je pravo na uporabu strukovnog naziva «ovlašteni arhitekt», te pravo na obavljanje stručnih poslova temeljem članaka 56., 58., 62., 63. i 64. Zakona o arhitektonskim i inženjerskim poslovima i djelatnostima u prostornom uređenju i gradnji, te članka 24.st.1.alineja 1. Statuta Hrvatske komore arhitekata, te ostala prava i dužnosti sukladno zakonu, aktima Komore, posebnim zakonima i propisima donesenim temeljem tih zakona, upisom u Imenik ovlaštenih arhitekata Hrvatske komore arhitekata, i to pravo mu traje dok traje policia osiguranja od profesionalne odgovornosti, odnosno do izricanja stegovne kazne iz članka 120.st.1.alineja 2. i 3. Zakona o arhitektonskim i inženjerskim poslovima i djelatnostima u prostornom uređenju i gradnji, u vezi sa člankom 74.st.1. Statuta Hrvatske komore arhitekata.

Ovlašteni arhitekt, osim u slučaju mirovanja članstva, dobiva putem Hrvatske komore arhitekata Potvrdu o polici osiguranja od profesionalne odgovornosti kod odabranog osiguravatelja. Policia se izdaje za razdoblje od godinu dana i obnavlja se svake godine, sukladno članku 10.st.2. Statuta Hrvatske komore arhitekata. Premija osiguranja plaća se sa članarinom, odnosno uračunava se u članarinu, sukladno članku 10.st.3. Statuta Hrvatske komore arhitekata.

Upisom u Imenik ovlaštenih arhitekata imenovani je stekao pravo na "pečat" i "arhitektonsku iskaznicu" koje mu izdaje Hrvatska komora arhitekata, a koji su trajno vlasništvo Komore temeljem članka 9. st.1 Statuta Hrvatske komore arhitekata.

Sva prethodno navedena prava obvezuju ovlaštenog arhitekata na redovno i uredno plaćanje članarine u skladu s člankom 27. Statuta Hrvatske komore arhitekata.

Ovlašteni arhitekt dužan je obavljati poslove projektiranja i/ili stručnog nadzora građenja samostalno u vlastitom uredu, zajedničkom uredu, projektantskom društvu ili drugoj pravnoj osobi registriranoj za tu djelatnost temeljem članka 19.st.1. Zakona o arhitektonskim i inženjerskim poslovima i djelatnostima u prostornom uređenju i gradnji.

Ovlašteni arhitekt dužan je u obavljanju poslova projektiranja i/ili stručnog nadzora građenja poštivati odredbe Zakona o arhitektonskim i inženjerskim poslovima i djelatnostima u prostornom uređenju i gradnji, Zakona o prostornom uređenju i gradnji i posebnih zakona, te osigurati da obavljanje poslova projektiranja i/ili stručnog nadzora bude u skladu s načelima i pravilima struke, koja treba poštivati ovlašteni arhitekt.

Na temelju svega prethodno navedenog, riješeno je kao u izreci ovoga Rješenja.

Pouka o pravnom lijeku

Protiv ovog Rješenja žalba nije dopuštena, ali se može pokrenuti upravni spor podnošenjem tužbe Upravnom sudu Republike Hrvatske, u roku od 30 dana od primitka ovog Rješenja.

Predsjednik Hrvatske komore arhitekata
TOMISLAV ĆURKOVIĆ, ovl.arh.




Dostaviti:

1. MARKO ZEKO, 42000 VARAŽDIN, TRAKOŠĆANSKA 16C
2. U Zbirku isprava Komore

4. DOPUŠTENJE MINISTARSTVA KULTURE REPUBLIKE HRVATSKE ZA RAD NA KULTURNIM DOBRIMA



REPUBLIKA HRVATSKA
MINISTARSTVO KULTURE I MEDIJA

UPRAVA ZA ZAŠTITU KULTURNE BAŠTINE

Klasa: UP/I-612-08/22-03/0164

Urbroj: 532-05-01-01-01/6-22-3

Zagreb, 29. studenoga 2022.

Ministarstvo kulture i medija, OIB: 37836302645, rješavajući o zahtjevu Marka Zeke, dipl. ing. arh. iz Zagreba, OIB: 38099230970, na temelju članka 100. stavka 1. Zakona o zaštiti i očuvanju kulturnih (Narodne novine broj 69/99, 151/03, 157/03, 100/04, 87/09, 88/10, 61/11, 25/12, 136/12, 157/13, 152/14, 44/17, 90/18, 32/20, 62/20, 117/21, 114/22) i temeljem članka 11. stavka 1. Pravilnika o uvjetima za dobivanje dopuštenja za obavljanje poslova na zaštiti i očuvanju kulturnih dobara (Narodne novine broj 98/18), u postupku izdavanja dopuštenja za obavljanje poslova na zaštiti i očuvanju kulturnih dobara, na prijedlog Stručnog povjerenstva za utvrđivanje uvjeta za obavljanje poslova na zaštiti i očuvanju kulturnih dobara, donosi

RJEŠENJE

1. Utvrđuje se da je **Marko Zeko, dipl. ing. arh. iz Zagreba**, stručno osposobljen za obavljanje poslova zaštite i očuvanja kulturnih dobara iz **članka 2. stavka 1. točaka 6. i 7. Pravilnika o uvjetima za dobivanje dopuštenja za obavljanje poslova na zaštiti i očuvanju kulturnih dobara** i to za **izradu arhitektonskog snimka postojećeg stanja nepokretnog kulturnog dobra i idejnog, glavnog i izvedbenog projekta za radove na nepokretnom kulturnom dobru** te mu se izdaje dopuštenje za obavljanje navedenih poslova.
2. Osoba iz točke 1. ovoga Rješenja dužna je o svakoj promjeni glede ispunjenja propisanih uvjeta za obavljanje poslova iz točke 1. ovoga Rješenja, pisano obavijestiti Ministarstvo kulture i medija u roku od 8 dana od nastale promjene.
3. Rješenjem Klasa: UP/I-612-08/12-03/0299, Urbroj: 532-04-01-02/4-12-2 od 3. rujna 2012., Marko Zeko, dipl. ing. arh., upisan je u Upisnik specijaliziranih pravnih i fizičkih osoba koje imaju dopuštenje za obavljanje poslova na zaštiti i očuvanju kulturnih dobara pod rednim brojem **1956**.

Obrazloženje

Marko Zeko, dipl. ing. arh. iz Zagreba podnio je zahtjev za izdavanje novog dopuštenja za obavljanje poslova zaštite i očuvanja kulturnih dobara, sukladno Pravilniku o uvjetima za dobivanje dopuštenja za obavljanje poslova na zaštiti i očuvanju kulturnih dobara.

Zahtjevu je priložena preslika diplome Arhitektonskog fakulteta u Zagrebu od 11. svibnja 2006., podatak o upisu u Imenik ovlaštenih arhitekata pod rednim brojem 3755, popis poslova obavljenih na zaštiti i očuvanju kulturnih dobara te Izjava o poduzimanju potrebnih mjera sukladno članku 7. Pravilnika.

Stručno povjerenstvo je na temelju priložene dokumentacije te uvidom u Rješenje Klasa: UP/I-612-08/17-03/0355, Urbroj: 532-04-01-01-01/6-17-8 od 14. prosinca 2017., utvrdilo da sukladno članku 11. stavku 1. navedenog Pravilnika, postoje propisani uvjeti za obavljanje poslova iz članka 2. stavka 1. točaka 6. i 7. Pravilnika: izrada arhitektonskog snimka postojećeg stanja nepokretnog kulturnog dobra te idejnog, glavnog i izvedbenog projekta za radove na nepokretnom kulturnom dobru.

Fizička osoba kojoj je Ministarstvo kulture i medija izdalo dopuštenje, sukladno točki 1. ovoga Rješenja, dužna je poslove zaštite i očuvanja kulturnog dobra obavljati sukladno Zakonu o zaštiti i očuvanju kulturnih dobara i propisima donesenim na temelju toga Zakona, sukladno članku 13. stavku 1. citiranog Pravilnika.

Fizička osoba kojoj je Ministarstvo kulture i medija izdalo dopuštenje, sukladno točki 1. ovoga Rješenja, dužna je o svakoj promjeni glede ispunjavanja uvjeta propisanih citiranim Pravilnikom i drugih podataka vezanih uz njezino poslovanje, pisano obavijestiti Ministarstvo kulture i medija u roku od osam dana od nastanka promjene radi unošenja izmjena u Upisnik, sukladno članku 12. stavku 1. citiranog Pravilnika.

Iz gore navedenih razloga riješeno je kao u izreci ovoga Rješenja.

Uputa o pravnom lijeku:

Protiv ovog Rješenja nije dopuštena žalba, ali se može pokrenuti upravni spor tužbom nadležnom Upravnom sudu. Tužba se podnosi u roku od 30 dana od dana dostave ovog rješenja. Tužba se predaje nadležnom Upravnom sudu neposredno u pisanom obliku, usmeno na zapisnik ili se šalje poštom. Uz tužbu se dostavlja izvornik ili preslika ovoga Rješenja za Upravni sud, prijepis tužbe i priloga za tuženika, a ako ih ima i za svaku zainteresiranu osobu.

RAVNATELJ



Tomislav Petrinec, dipl. ing. arh.

Dostavlja se:

1. Marko Zeko, d.i.a., Pile III 25, 10000 Zagreb (s povratnicom)
2. Konzervatorski odjeli Ministarstva kulture i medija, svi
3. Gradski zavod za zaštitu spomenika kulture i prirode u Zagrebu
4. Upisnik fizičkih osoba koje imaju dopuštenje za obavljanje poslova zaštite i očuvanja kulturnih dobara, ovdje
5. Spis predmeta, ovdje

zgrada: **Crkva svetog Roka**

lokacija: k.ĉ. 1004, k.o. Koprivniĉki Bregi

15 / 35

b. TEHNIĀKI DIO

1. TEHNIĀKI OPIS

1.1 Uvod

Na zahtjev naruĉitelja / investitora, izraĊena je ova snimka postojeĉeg stanja za Źupnu Crkvu svetog Roka, na lokaciji u Općini Koprivniĉki Bregi u mjestu Koprivniĉki Bregi, Trg sv. Roka 1, Koprivniĉki Bregi, k.ĉ. 1004, k.o. Koprivniĉki Bregi.

Snimka se izraĊuje za potrebe izrade projektne dokumentacije za obnovu s obzirom na oštećenja nastala prilikom potresa 29. prosinca 2020. godine, jaĉine 6,4 stupnjeva po Richterovoj ljestvici te velikog broja naknadnih potresa manjeg intenziteta.

1.2 Lokacija zgrade s opisom oblika i veliĉinom graĊevinske ĉestice

GraĊevna ĉestica ukupno ima 9.969,00 m², nepravilnog je oblika.

zgrada: Crkva svetog Roka

lokacija: k.č. 1004, k.o. Koprivnički Bregi

17 / 35



REPUBLIKA HRVATSKA
DRŽAVNA GEODETSKA UPRAVA
PODRUČNI URED ZA KATASTAR
KOPRIVNICA

K.o. KOPRIVNIČKI BREGI
k.č.br.: 1004

Stanje na dan: 17.07.2024.

OSS evidencijski broj: 1825227/2024

IZVOD IZ KATASTARSKOG PLANA

Mjerilo 1:1000

Izvorno mjerilo 1:2000



Sukladno Zakonu o upravnim pristojbama (»Narodne novine«, br. 115/16) te Uredbi o tarifi upravnih pristojbi (»Narodne novine«, br. 92/21 i 93/21), upravna pristojba po Tar. Br. 1. ne naplaćuje se.



Kontrolni broj: 251823835a090c4

Skeniranjem QR koda navedenog na ovom elektroničkom zapisu možete provjeriti točnost podataka. Isto možete učiniti i na internet adresi <http://oss.uredjenazemlja.hr/public/preuzmiDokument> unosom kontrolnog broja. U oba slučaja sustav će prikazati izvornik ovog dokumenta. U slučaju da je ovaj dokument identičan prikazanom izvorniku u digitalnom obliku, Državna geodetska uprava potvrđuje točnost dokumenta i stanje podataka u trenutku izrade isprave.

1.3 Opis oblika i veličine te smještaja zgrada na građevinskoj čestici

Na građevnoj čestici nalazi se viša građevina, društvene namijene. Crkva je tlocrtne površine 361,39 m², sastoji se od prizemlja, galerije na 1. katu i zvonika.

1.3.1 Građevinska bruto površina – GBP

Obračunske veličine zgrade obračunavaju se u skladu s odredbama Zakona o prostornom uređenju (NN 153/13, 65/17, 39/19) i Pravilnika o načinu izračuna građevinske (bruto) površine zgrade (nn 93/17).

POSTOJEĆE STANJE

prizemlje - crkva	362,14 m ²
1. kat - crkva	95,05 m ²
2. kat – zvonik	57,33 m ²
3. kat – zvonik	25,45 m ²
4. kat – zvonik	23,63 m ²
GBP UKUPNO	563,60 m²

1.4 Opis zatečenog stanja

Građevina je skenirana 3D laserskim skenerom, te pregledana vizualno i fotografirana s dronom kako bi se pregledala sva oštećenja postojeće nosive konstrukcije i građevine u cjelini.

Građevina je i prije potresa bila u dobrom stanju, te je potres uzrokovao oštećenja konstrukcije zgrade.

Građevina je izgrađena od pune opeke. Temelji su od pune opeke dok je muđukatna konstrukcija svod od opeke i drvena konstrukcija. Krov je kosi pokriven glinenim crijepom.

1.5 Popis zakona, pravilnika i propisa o tehničkim uvjetima, mjerama i normativima koji su primjenjeni

ZAKONI

Zakon o obnovi zgrada oštećenih potresom na području Grada Zagreba, Krapinsko-zagorske županije,

Zagrebačke županije, Sisačko-moslavačke županije i Karlovačke županije nn 21/23

Zakon o prostornom uređenju nn 153/13, 65/17, 114/18, 39/19, 98/19

Zakon o gradnji nn 153/13, 20/17, 39/19, 125/19

Zakon o postupanju s nezakonito izgrađenim zgradama nn 86/2012, 143/2013, 65/2017, 14/2019

Zakon o normizaciji nn 80/2013

Zakon o zaštiti od požara nn 92/2010

Zakon o zaštiti na radu nn 71/2014, 118/2014, 154/2014, 94/2018, 96/2018

Zakon o zaštiti od buke nn 30/2009, 55/2013, 153/2013, 41/2016, 114/2018

Zakon o zaštiti zraka nn 127/2019

Zakon o zaštiti okoliša nn 80/2013, 153/2013, 78/2015, 12/2018, 118/2018

Zakon o održivom gospodarenju otpadom nn 94/2013, 73/2017, 14/2019, 98/2019

Zakon o Državnom inspektoratu nn 115/2018

Zakon o vodama nn 66/2019

Zakon o građevnim proizvodima nn 76/2013, 30/2014, 130/2017, 39/2019

Zakon o građevinskoj inspekciji nn 153/2013, 115/2018

Zakon o komunalnom gospodarstvu nn 68/2018, 110/2018, 32/2020

zgrada: **Crkva svetog Roka**

lokacija: k.č. 1004, k.o. Koprivnički Bregi

19 / 35

PRAVILNICI

Pravilnik o sadržaju i tehničkim elementima projektne dokumentacije obnove, projekta za uklanjanje zgrade i projekta za građenje zamjenske obiteljske kuće oštećenih potresom na području Grada Zagreba, Krapinsko-zagorske županije i Zagrebačke županije nn 127/20

Pravilnik o osiguranju pristupačnosti građevina osobama s invaliditetom i smanjene pokretljivosti nn 78/2013, 153/2013

Pravilnik o jednostavnim i drugim građevinama i radovima nn 112/2017, 34/2018, 36/2019, 98/2019, 31/2020

Pravilnik o otpornosti na požar i drugim zahtjevima koje građevine moraju zadovoljiti u slučaju požara nn29/201, 87/2015

Pravilnik o uvjetima za vatrogasne pristupe nn 35/1994, 55/1994, 142/2003

TEHNIČKI PROPISI

Tehnički propis za građevinske konstrukcije nn 17/2017, 75/2020

Tehnički propis o građevnim proizvodima nn 35/2018, 104/2019

Tehnički propis za staklene konstrukcije nn 53/2017

Tehnički propis za prozore i vrata nn 69/2006, 76/2007, 81/2013, 153/2013

Tehnički propis za dimnjake u građevinama nn 3/2007, 76/2007, 153/2013

Tehnički propis o sustavima grijanja i hlađenja zgrada nn 110/2008, 153/2013

Tehnički propis o sustavima ventilacije, djelomične klimatizacije i klimatizacije zgrada nn 3/2007, 76/2007, 153/2013

Tehnički propis za sustave zaštite od djelovanja munje na građevinama 87/2008, 33/2010, 153/2013


1.6 Podaci o aktu na temelju kojeg je izgrađena zgrada

Zgrada je izgrađena prije 15.02.1968., te se samim datumom igradnje smatra legalnom.

1.7 Podatak o upisu zgrade u Registar kulturnih dobara

Zgrada je upisana u Registar kulturnih dobara kao pojedinačno nepokretno kulturno dobro pod registarskim brojem: Z-6498.

c. FOTODOKUMENTACIJA

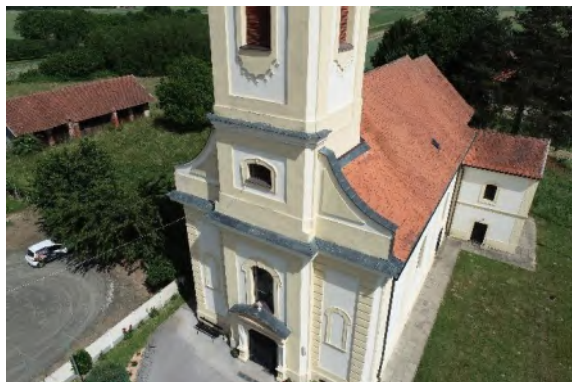

zgrada: **Crkva svetog Roka**

lokacija: k.ĉ. 1004, k.o. Koprivniĉki Bregi

21 / 35



glavni projektant:
projektat:
Zagreb, 07/2024.

Filip Cvitak, dipl.ing.arh.
Marko Zeko, dipl.ing.arh.

zgrada: **Crkva svetog Roka**

lokacija: k.ĉ. 1004, k.o. Koprivniĉki Bregi



zgrada: **Crkva svetog Roka**

lokacija: k.č. 1004, k.o. Koprivnički Bregi

23 / 35



zgrada: **Crkva svetog Roka**


lokacija: k.č. 1004, k.o. Koprivnički Bregi


24 / 35



zgrada: Crkva svetog Roka


lokacija: k.č. 1004, k.o. Koprivnički Bregi

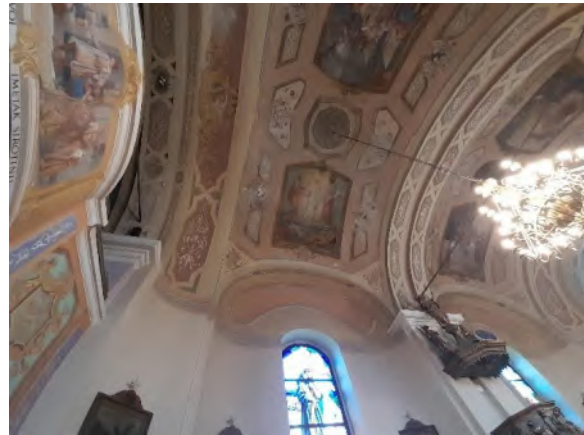


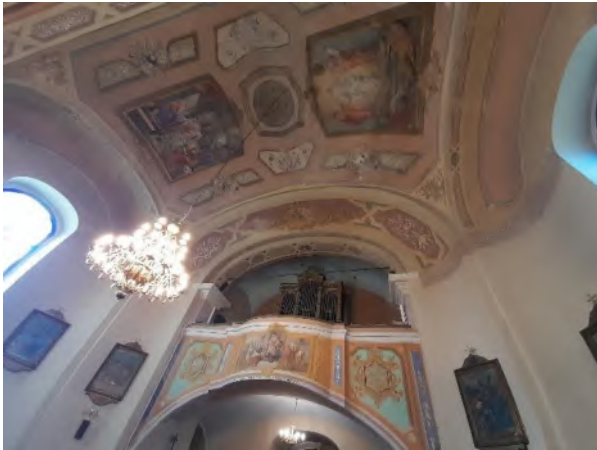

zgrada: **Crkva svetog Roka**


lokacija: k.č. 1004, k.o. Koprivnički Bregi

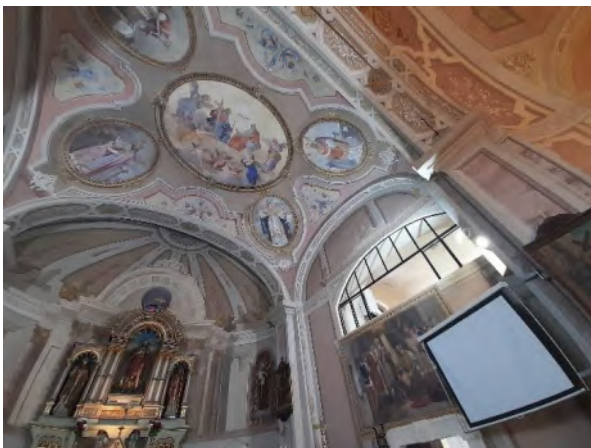

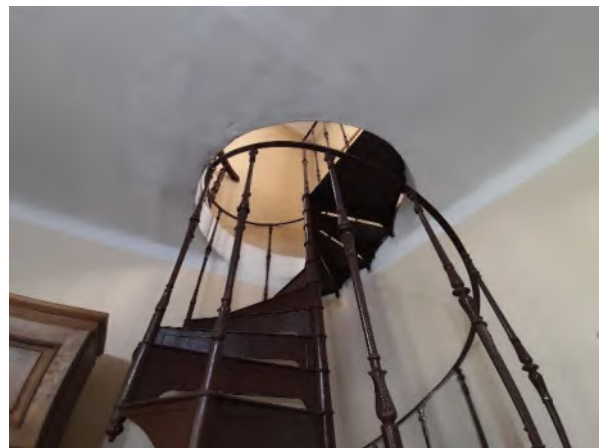

zgrada: Crkva svetog Roka

lokacija: k.č. 1004, k.o. Koprivnički Bregi

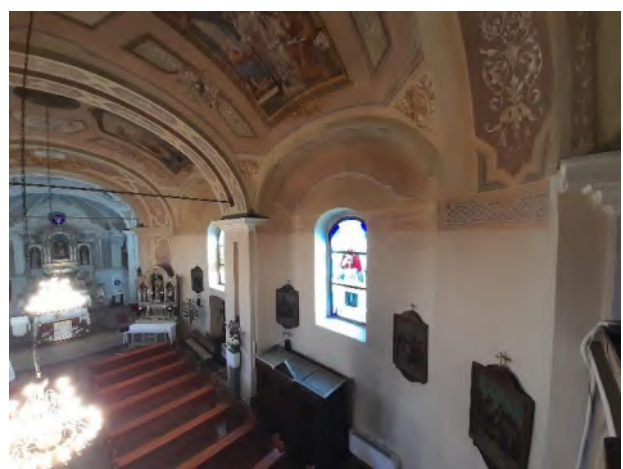

zgrada: **Crkva svetog Roka**


lokacija: k.č. 1004, k.o. Koprivnički Bregi





zgrada: **Crkva svetog Roka**

lokacija: k.č. 1004, k.o. Koprivnički Bregi

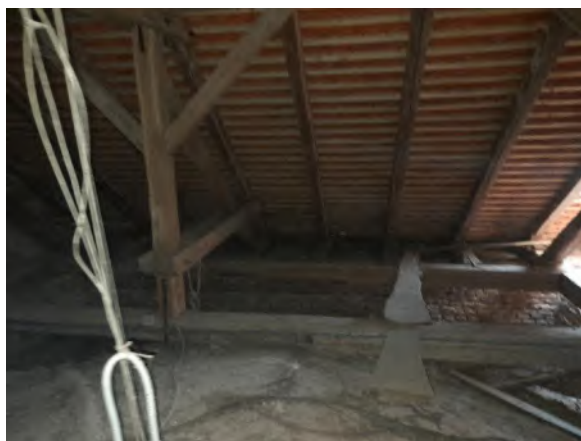






zgrada: **Crkva svetog Roka**


lokacija: k.ĉ. 1004, k.o. Koprivniĉki Bregi


35 / 35

d. GRAFIĀKI PRILOZI

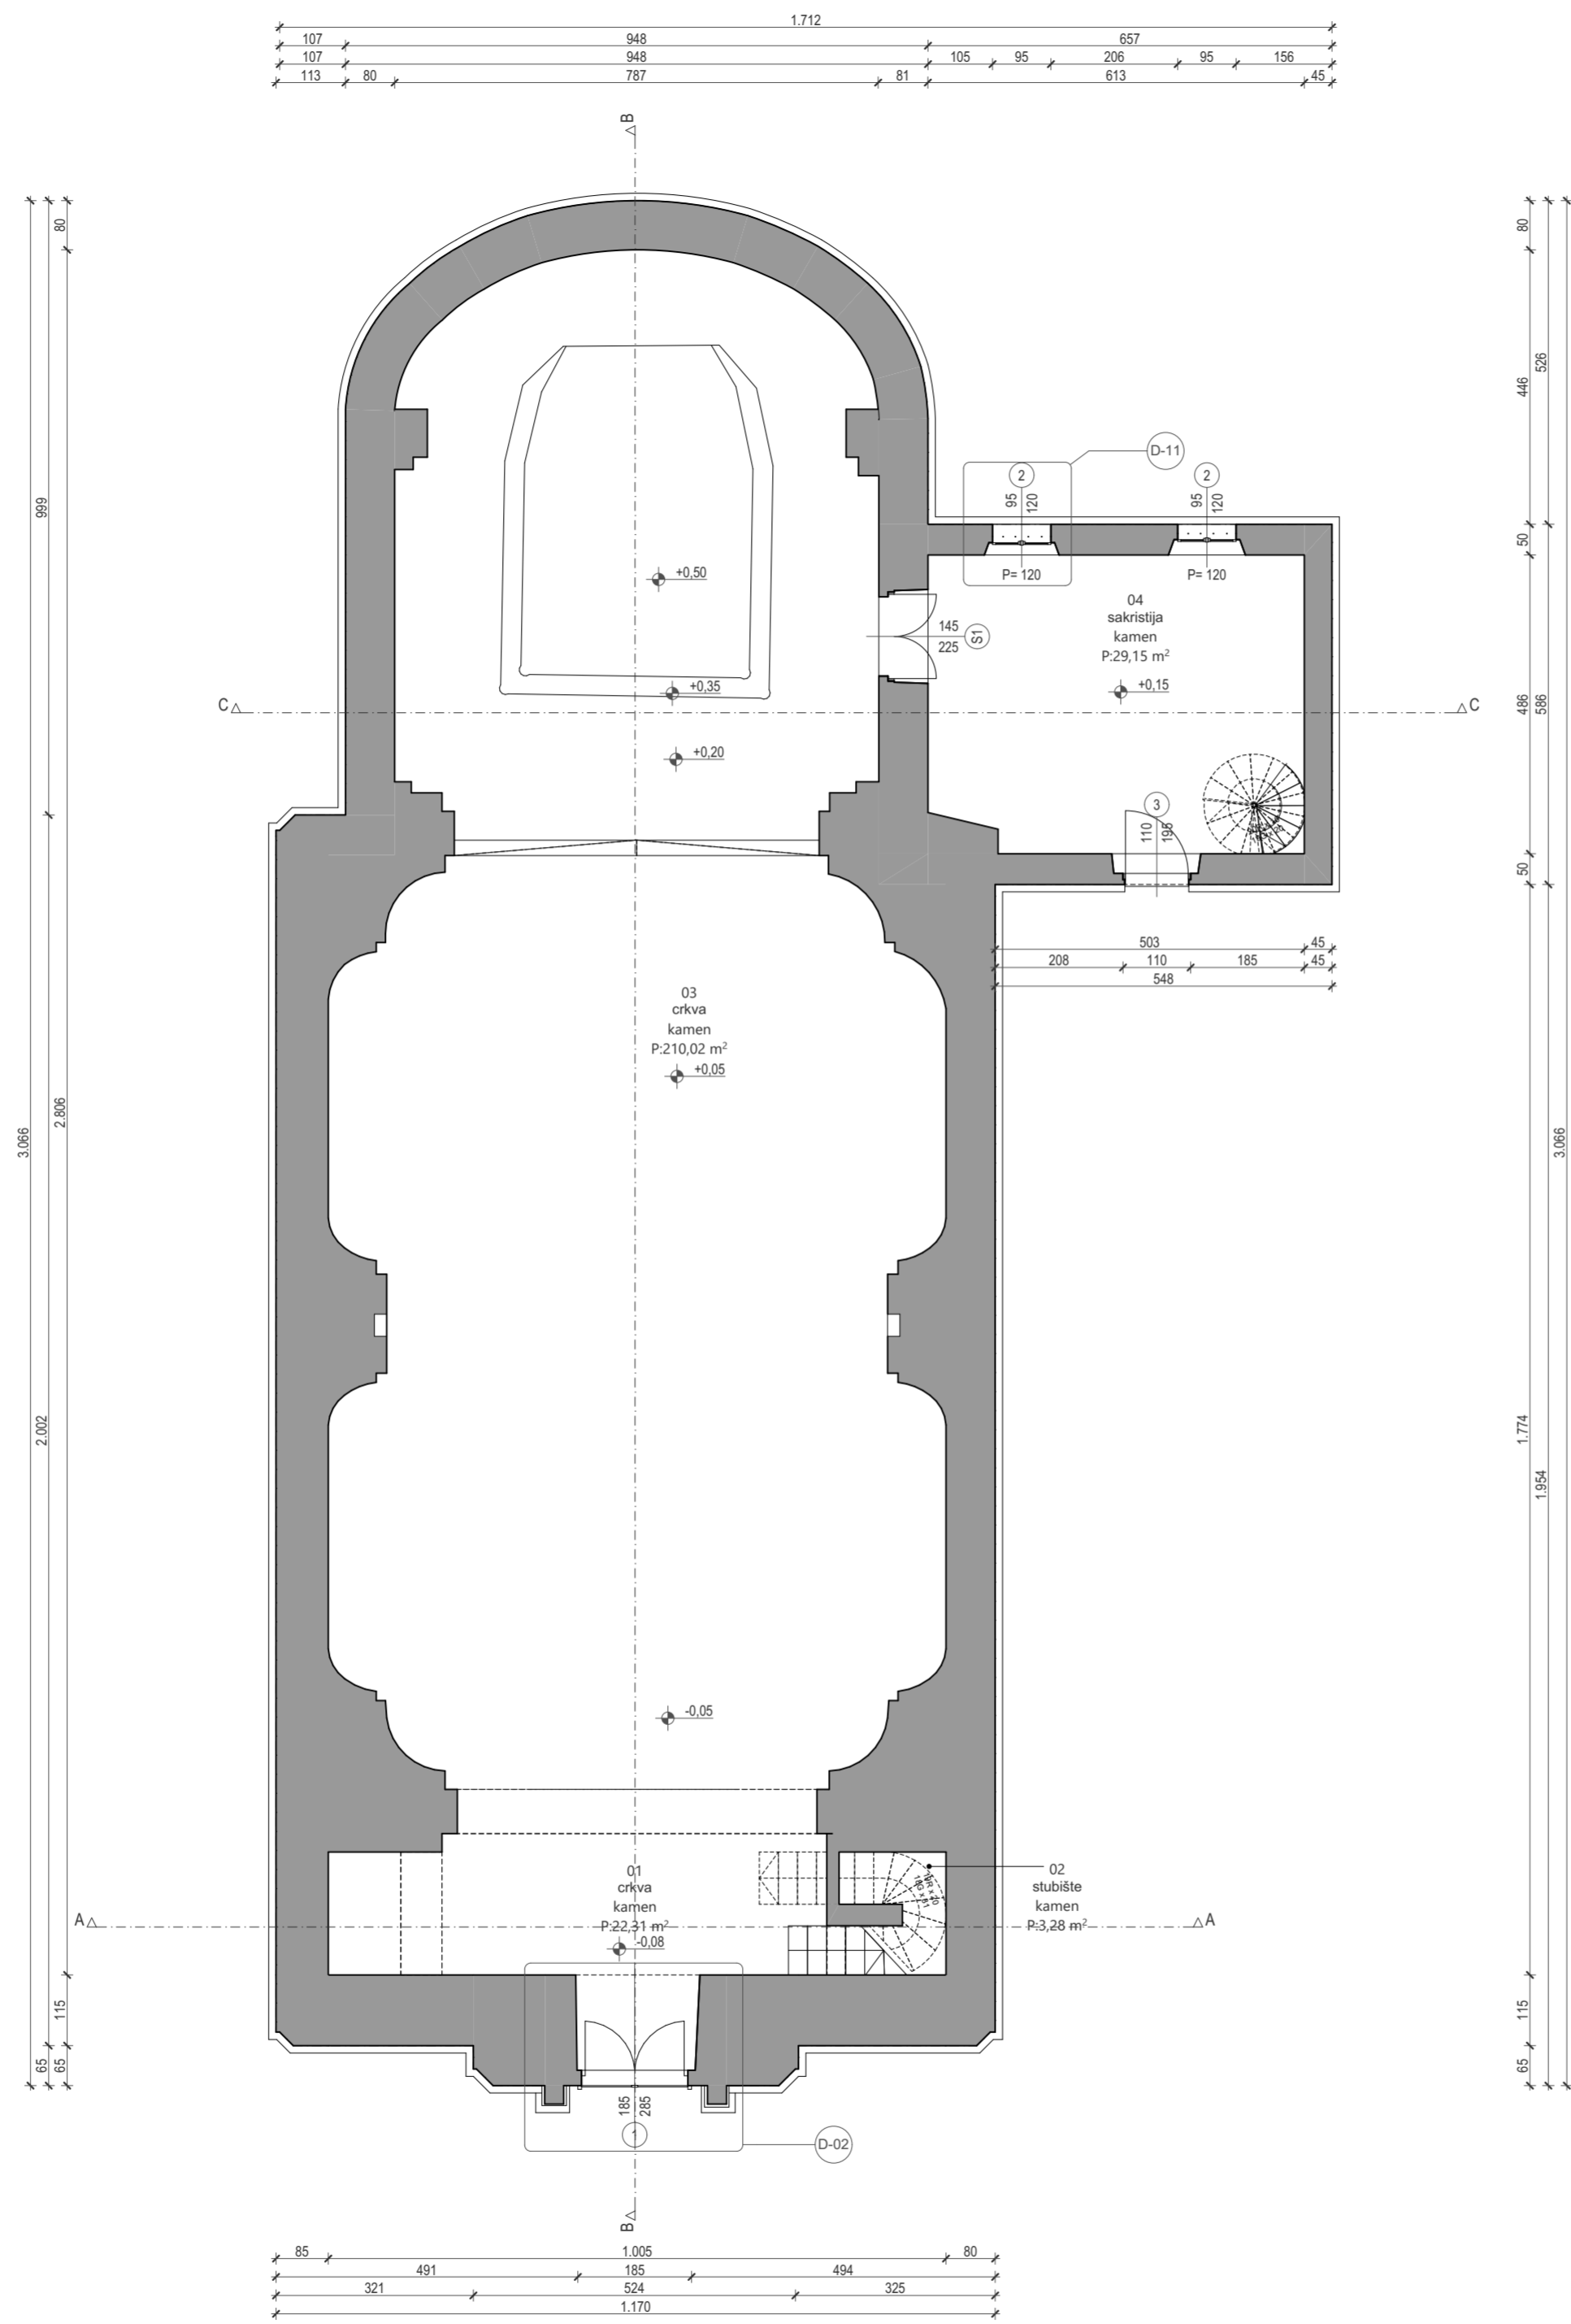




rc-proing d.o.o., Ulica grada Vukovara 271, 10000 Zagreb, oib: 01669597821		revizija:	v 1.0.0.		
gl. projektant:	Filip Cvitak, dia	investitor:	Župa sv. Roka		
projektant:	Filip Cvitak, dia	faza:	postojeće stanje		
projektni tim:	Marko Zeko, dia Tvrtko Stanković, dia Miljenko Zekić, dia Kristina Kovačić, arh. teh.		arhitekture		
		građevina:	±0,00	-	ZOP -
					TD
					2024/csr
		adresa:	Trg sv. Roka 1, Koprivnički Bregi		
		k.č.	1004		
		k.o.	Koprivnički Bregi		
direktor:	Filip Cvitak, dia		datum:	07/2024	
			mjerilo:	1:100	
			list br.	01	

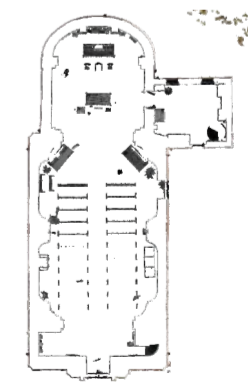


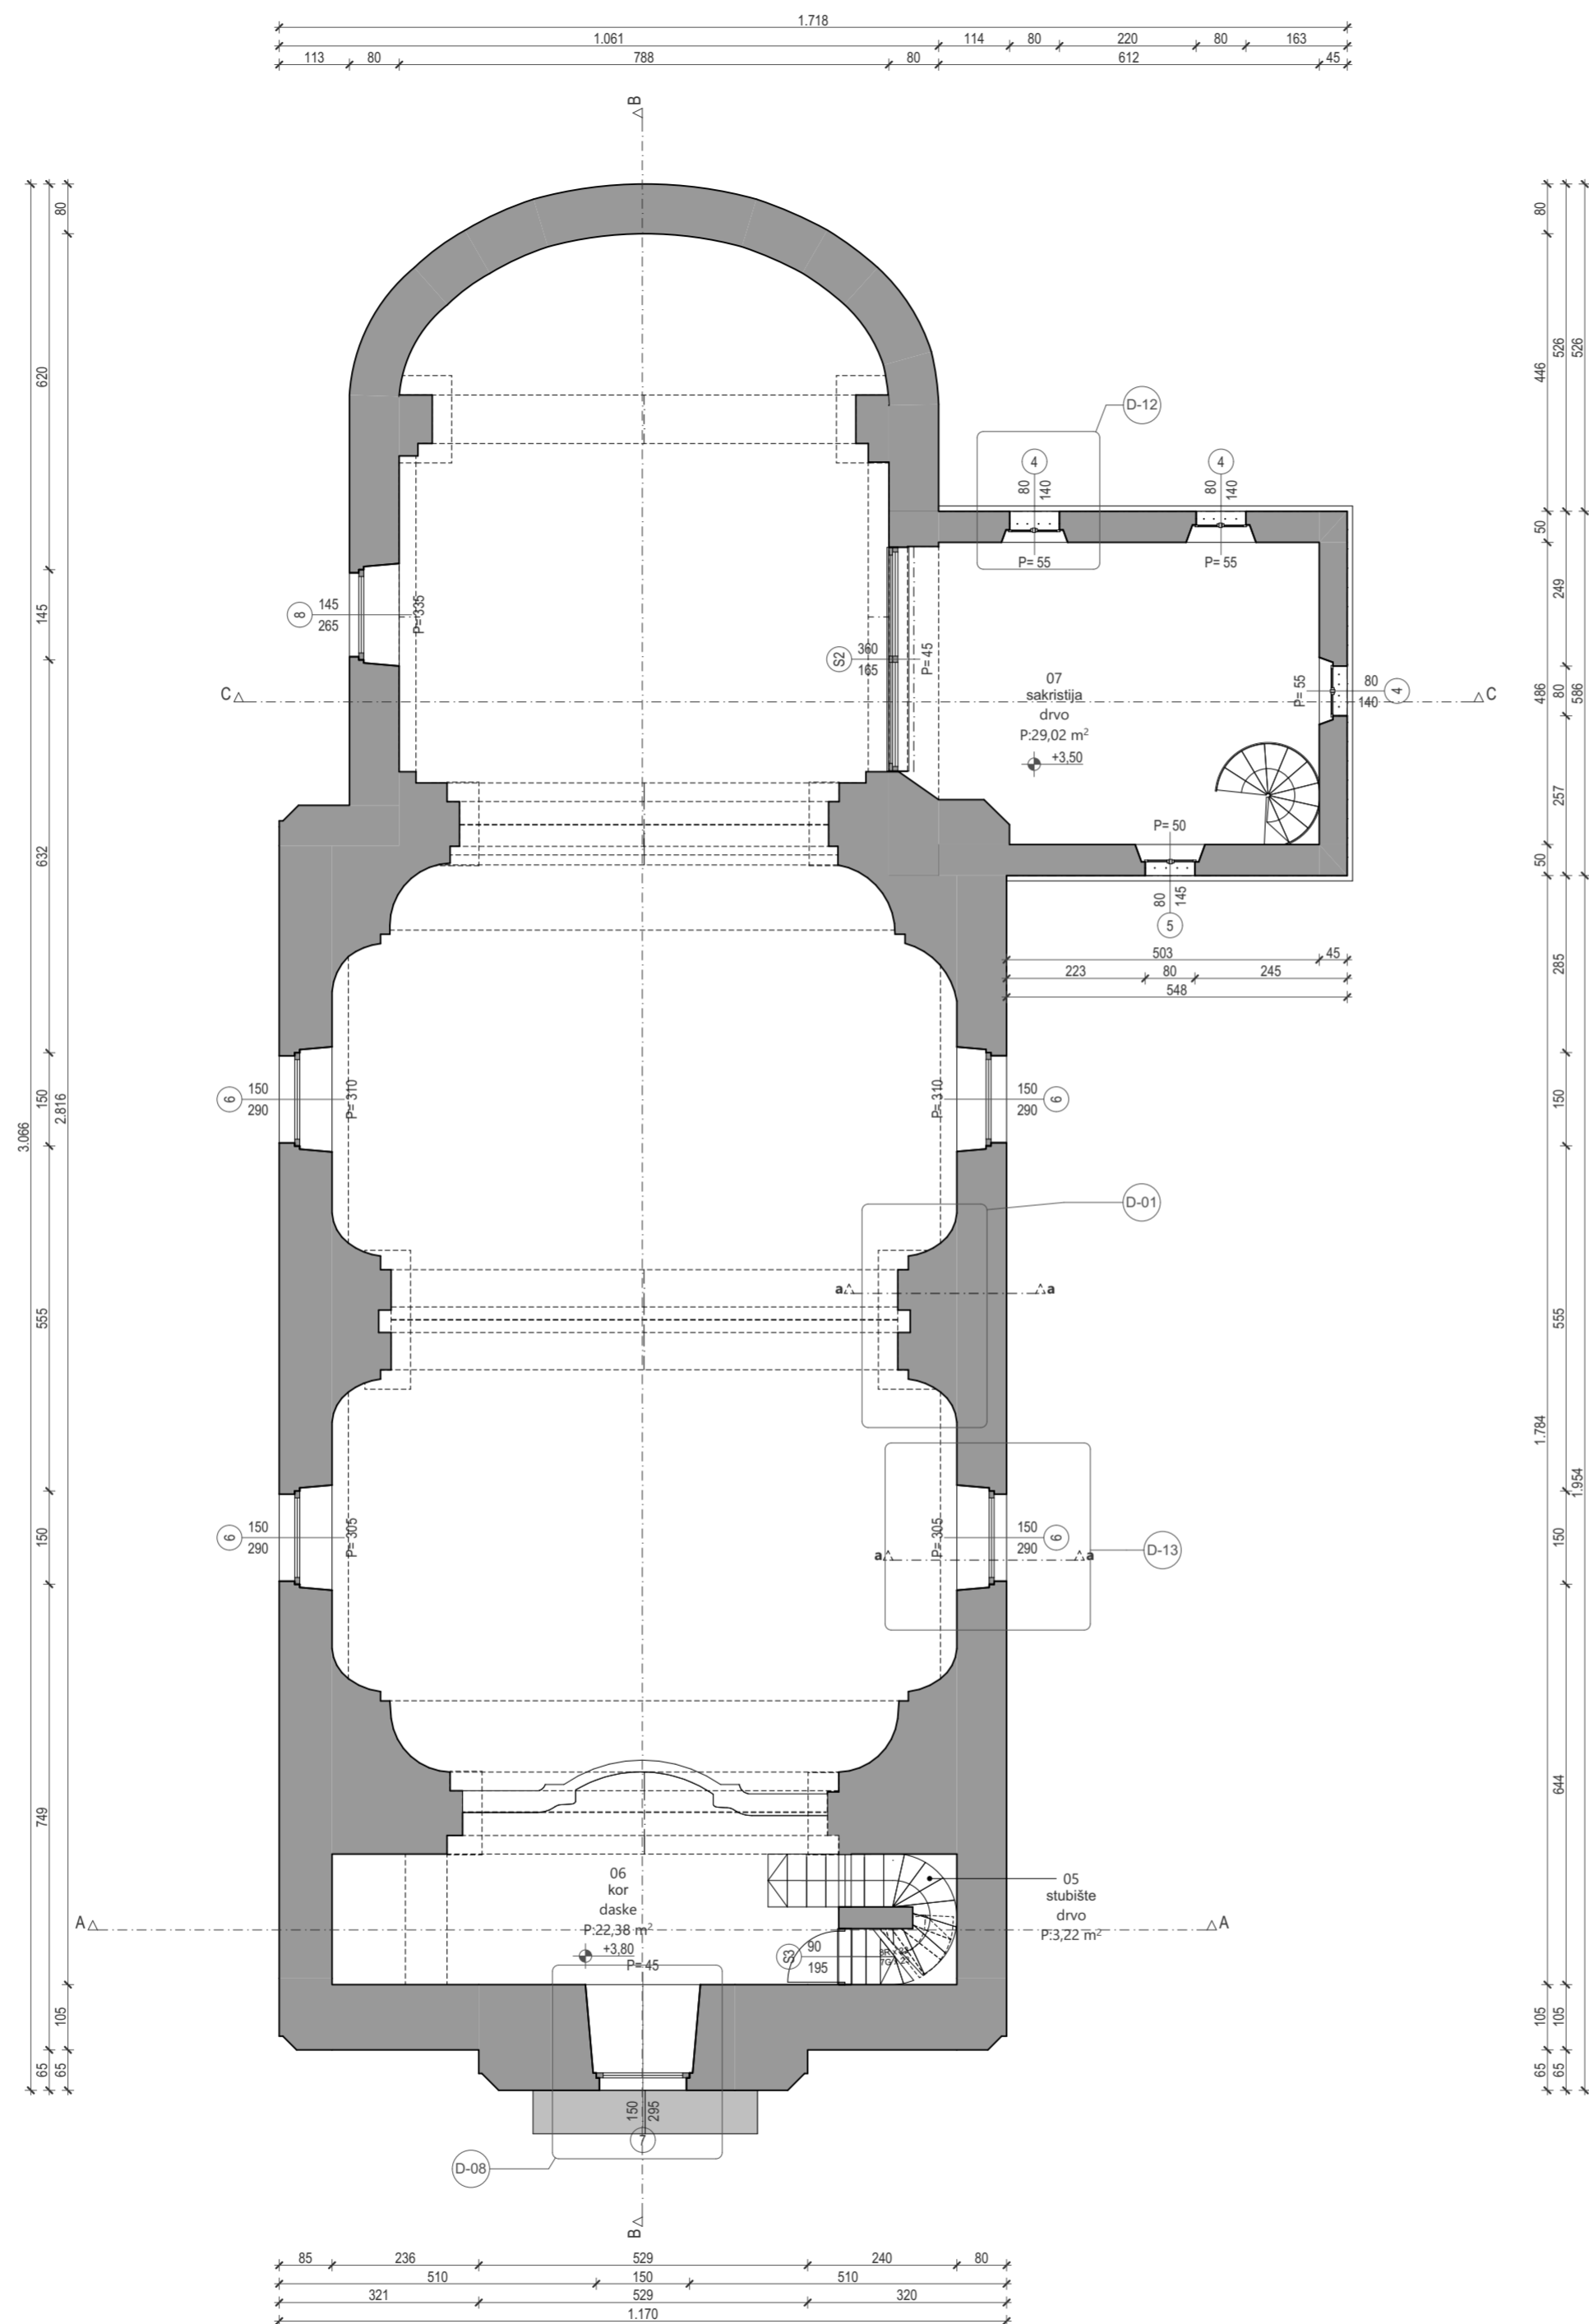


rc-proing d.o.o., Ulica grada Vukovara 271, 10000 Zagreb, oib: 01669597821		revizija:	v 1.0.0.		
gl. projektant:	Filip Cvitak, dia	investitor:	faza:		
projektant:	Filip Cvitak, dia	Župa sv. Roka	postojeće stanje		
projektni tim:	Marko Zeko, dia Tvrtko Stanković, dia Miljenko Zekić, dia Kristina Kovačić, arh. teh.	Trg sv. Roka 1, 48 324, Koprivnički Bregi	arhitekture		
direktor:	Filip Cvitak, dia	građevina:	±0,00	-	ZOP
		Crkva svetog Roka	adresa:	Trg sv. Roka 1, Koprivnički Bregi	TD
			k.č.	1004	2024/csr
			k.o.	Koprivnički Bregi	datum:
					07/2024
					mjerilo:
					1:100
					list br.
					02

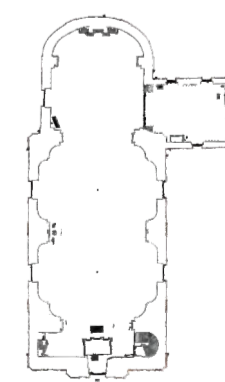


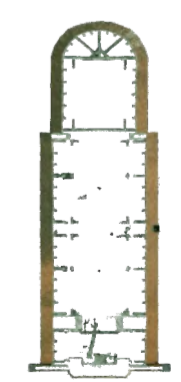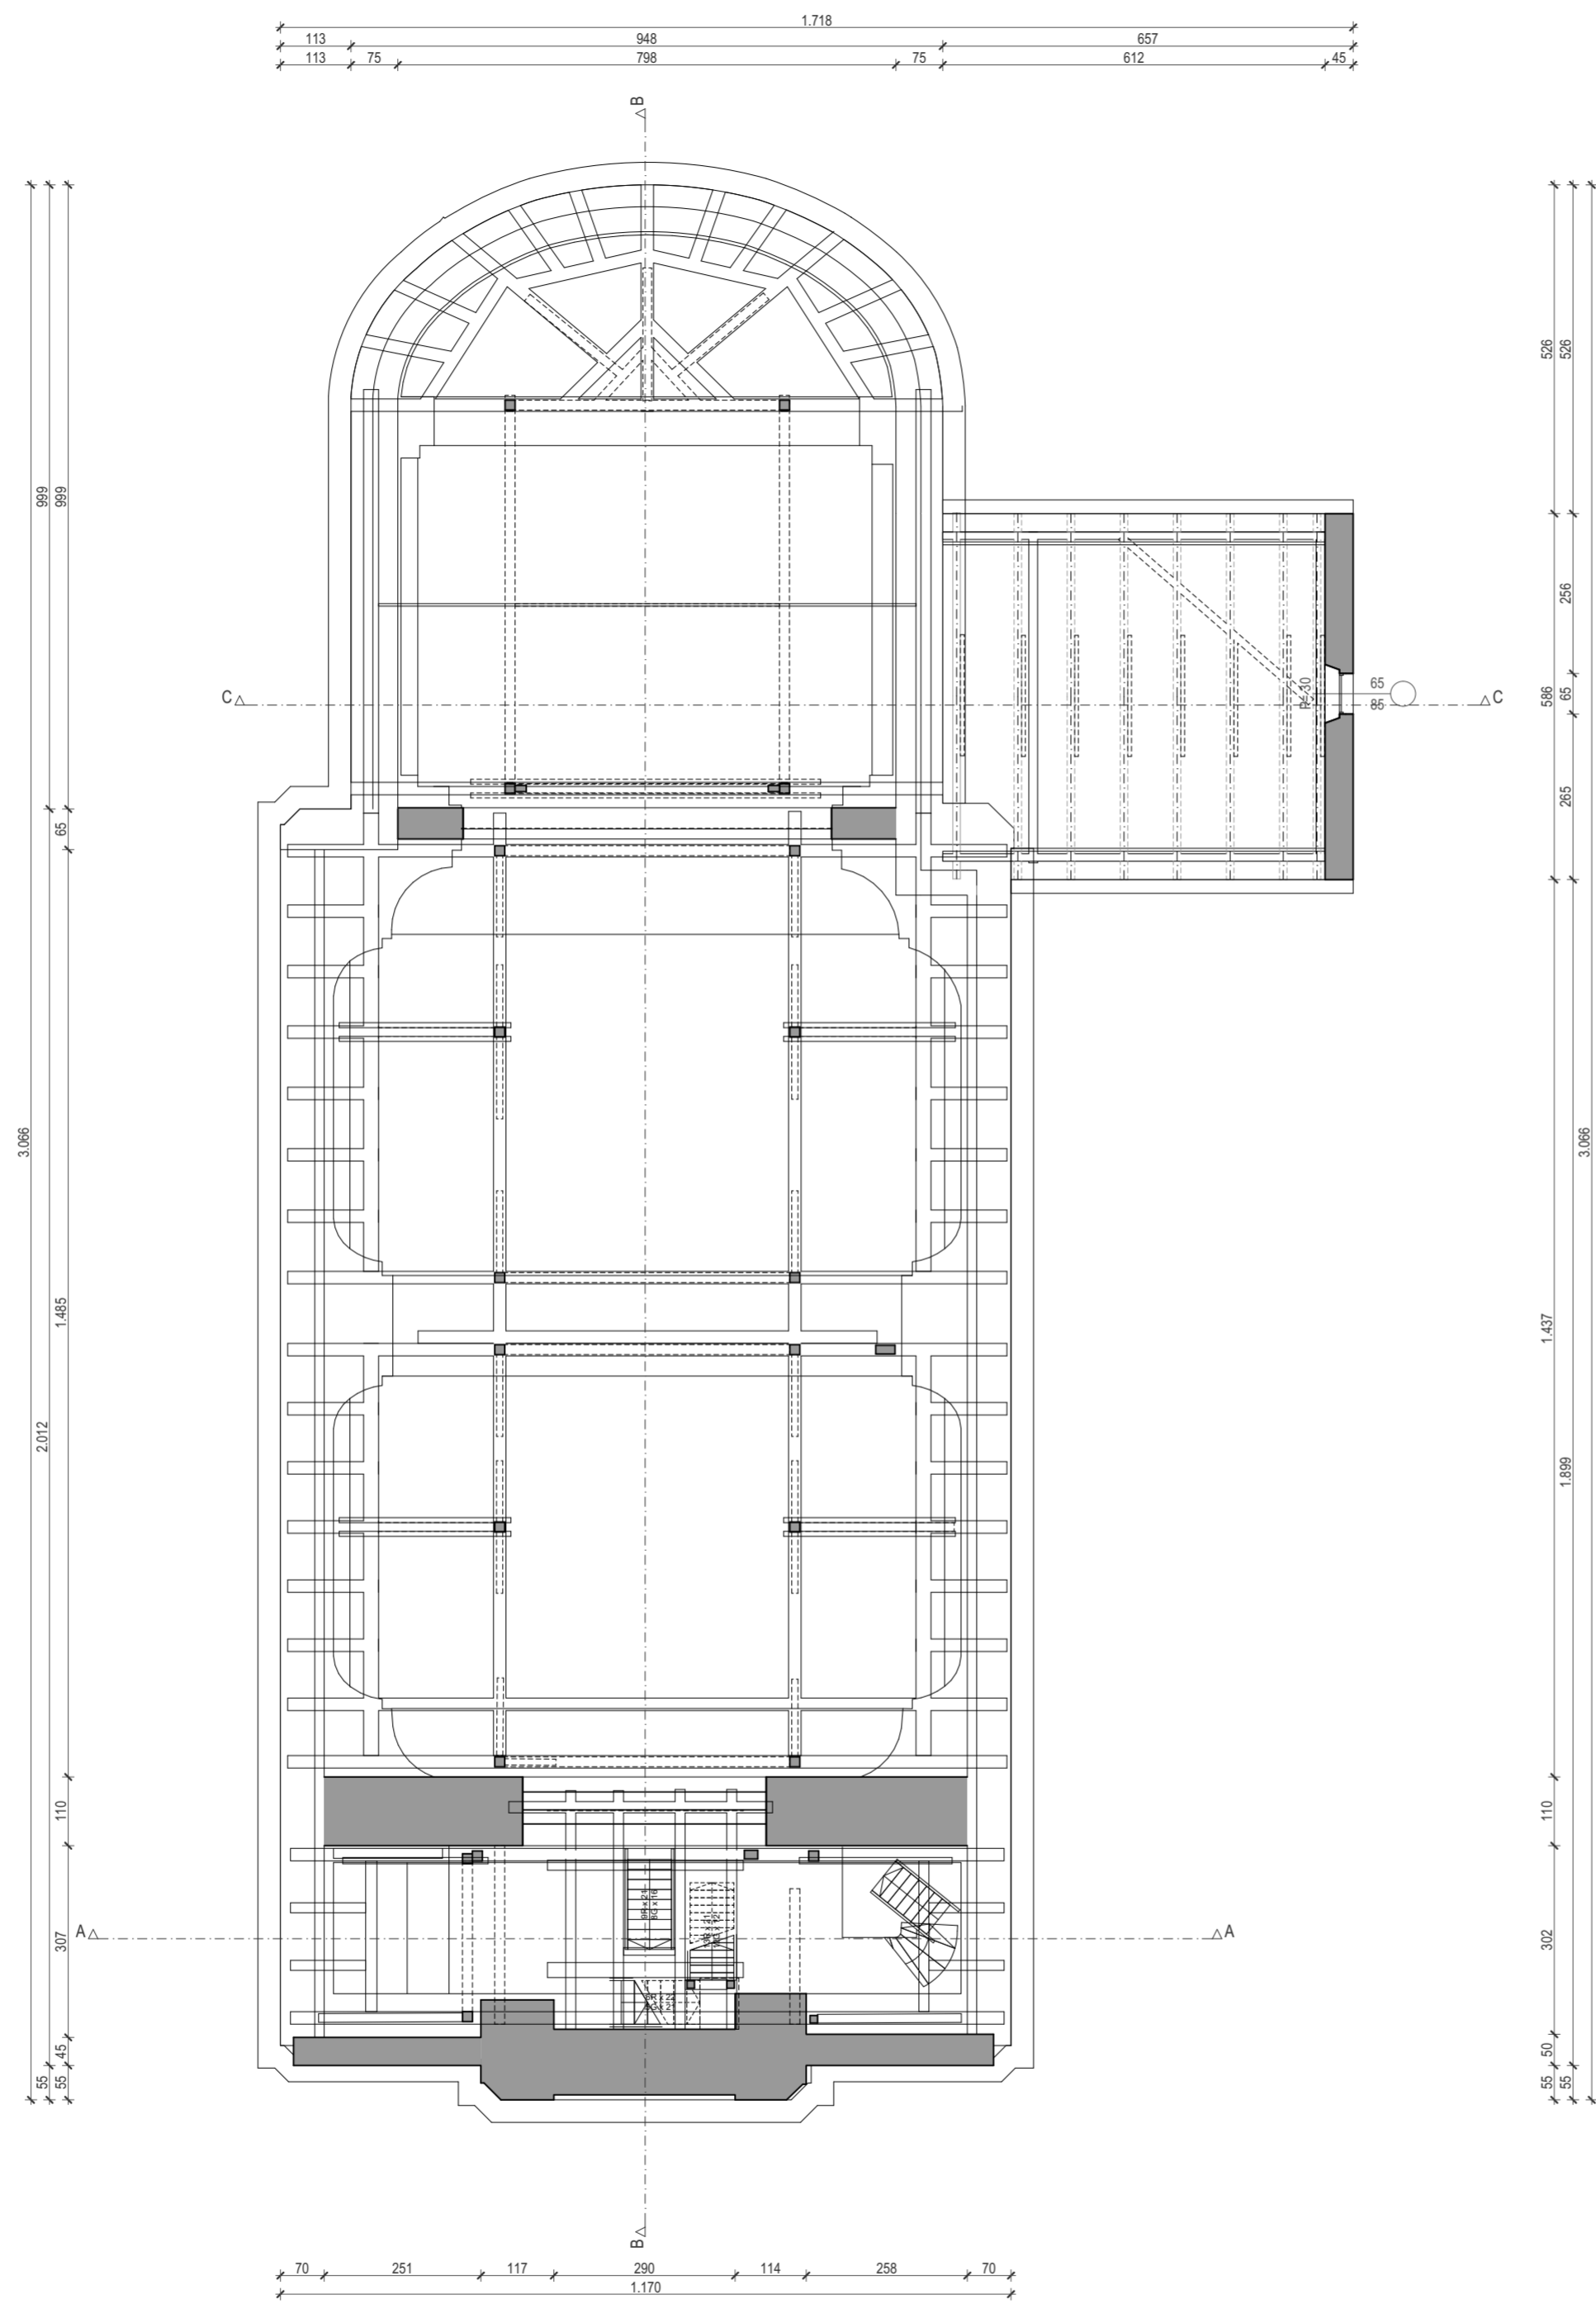



rc-proing d.o.o., Ulica grada Vukovara 271, 10000 Zagreb, oib: 01669597821				revizija:	v 1.0.0.
gl. projektant:	Filip Cvitak, dia	investitor:	Župa sv. Roka	faza:	postojeće stanje
projektant:	Filip Cvitak, dia		Trg sv. Roka 1,		arhitekture
projektni tim:	Marko Zeko, dia		48 324, Koprivnički Bregi		TLOCRT 2. KATA
	Miljenko Zekić, dia	građevina:	±0,00	ZOP	TD
	Kristina Kovačić, arh. teh.		-	-	2024/csr
		Crkva svetog Roka	adresa:	Trg sv. Roka 1, Koprivnički Bregi	datum:
			k.č.	1004	1:100
direktor:	Filip Cvitak, dia		k.o.	Koprivnički Bregi	list br.
					03

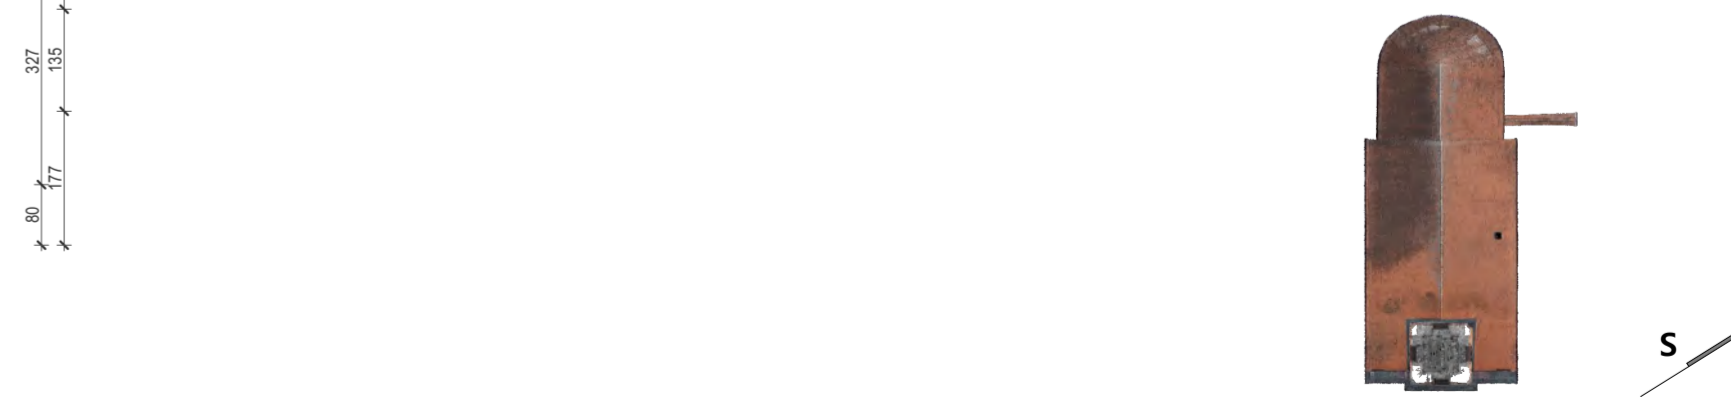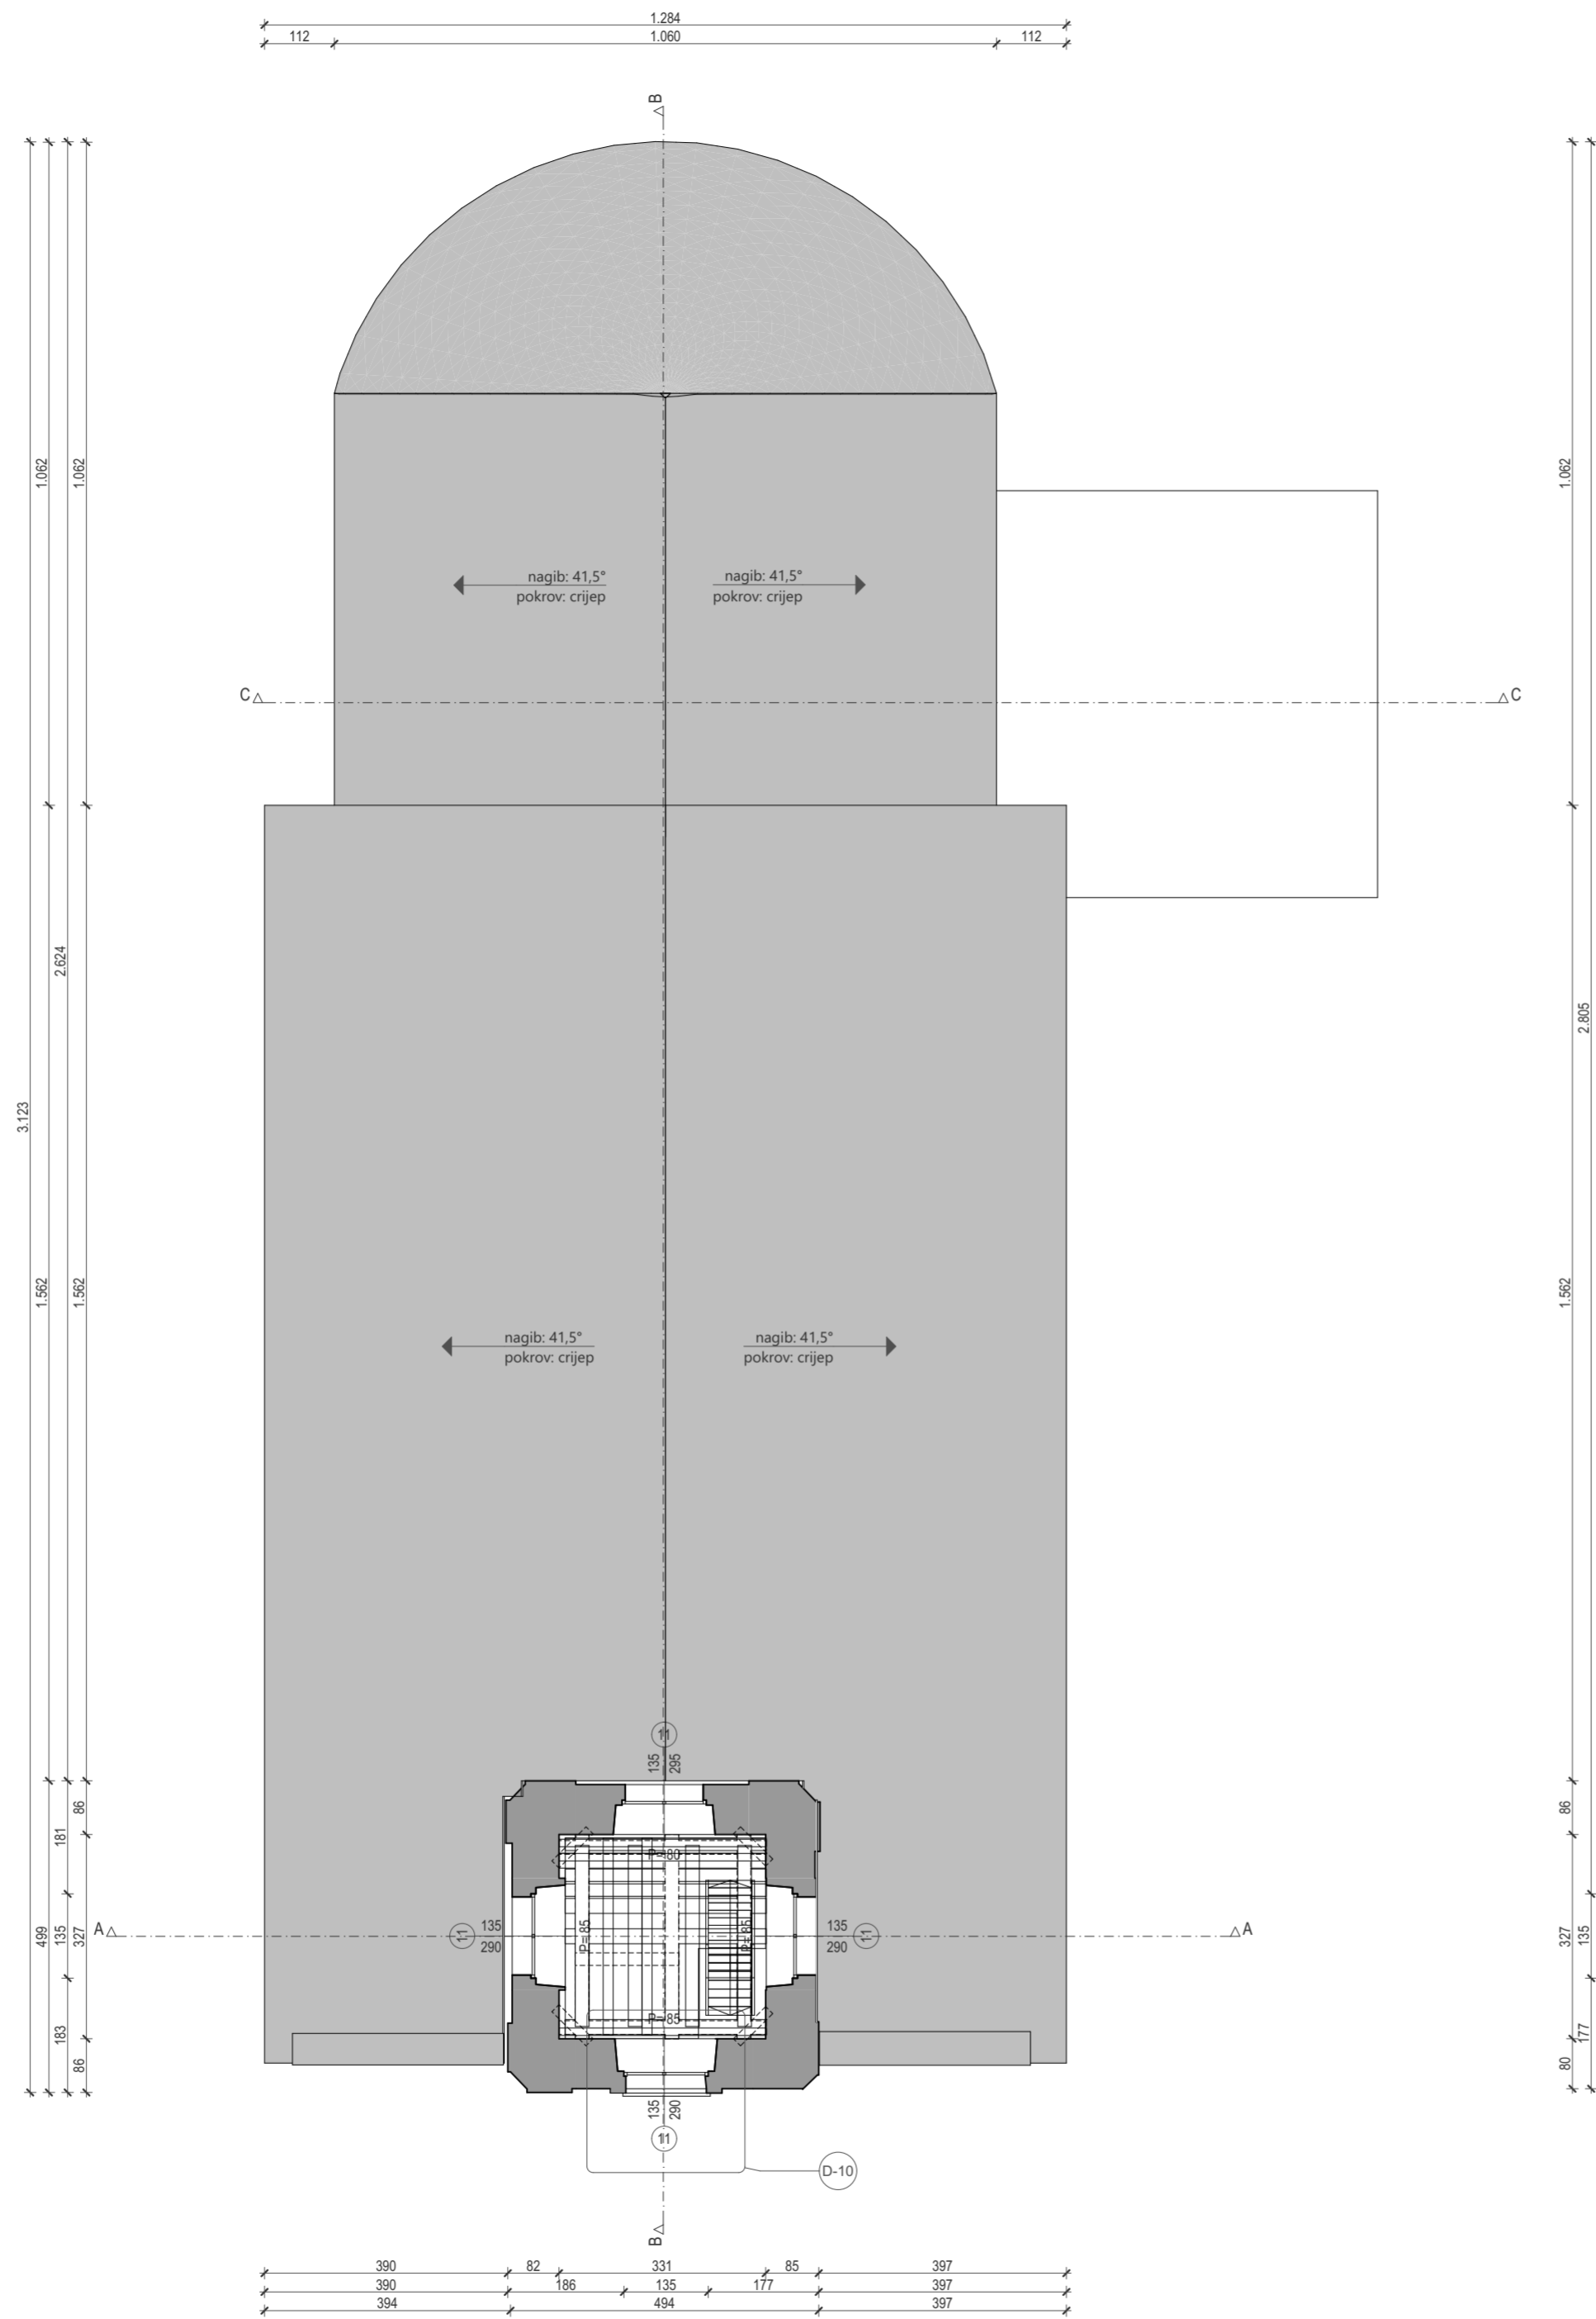

rc-proing d.o.o., Ulica grada Vukovara 271, 10000 Zagreb, oib: 01669597821				revizija:	v 1.0.0.			
gl. projektant:	Filip Cvitak, dia	investitor:	Župa sv. Roka	faza:	sadržaj nacrt:			
projektant:	Filip Cvitak, dia	Trg sv. Roka 1,	postojeće stanje arhitekture	TLOCRT 4.KATA ZVONIKA I KROVA				
projektni tim:	Marko Zeko, dia Tvrtko Stanković, dia Miljenko Zekić, dia Kristina Kovačić, arh. teh.	48 324, Koprivnički Bregi						
direktor:	Filip Cvitak, dia	građevina:	±0,00	-	ZOP	-	TD	2024/csr
		Crkva svetog Roka	adresa:	Trg sv. Roka 1, Koprivnički Bregi	datum:	07/2024		
			k.č.	1004	mjerilo:	1:100		
			k.o.	Koprivnički Bregi	list br.	05		

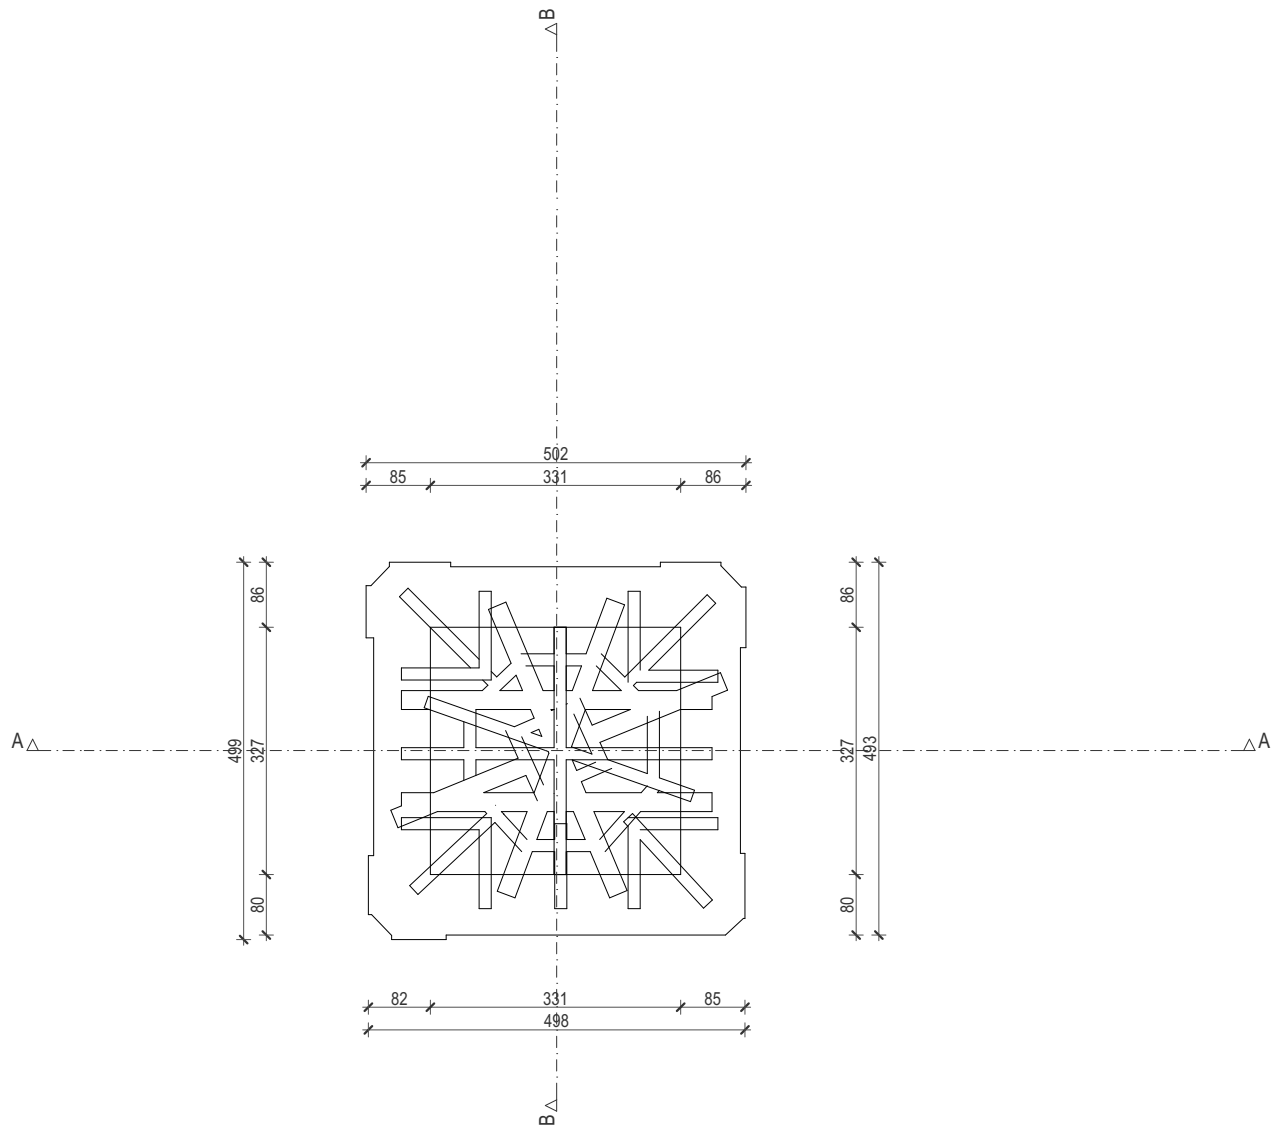


rc-proing d.o.o., Ulica grada Vukovara 271, 10000 Zagreb, OIB: 01669597821						revizija:	v 1.0.0.	
gl. projektant:	Filip Cvitak, dia	investitor:	faza:			sadržaj nacrt:		
projektant:	Filip Cvitak, dia	Župa sv. Roka Trg sv. Roka 1, 48 324, Koprivnički Bregi	postojeće stanje arhitekture			TLOCRT KROVIŠTA ZVONIKA		
projektni tim:	Marko Zeko, dia Tvrtko Stankocić mia Miljenko Zekić, dia Kristina Kovačić, arh. teh.	građevina:	±0,00	-	ZOP	-	TD	2024/csr
		Crkva svetog Roka	adresa:	Trg sv. Roka 1, Koprivnički Bregi			datum:	07/2024
direktor:	Filip Cvitak, dia		k.č.	1004		mjerilo:	1:100	
			k.o.	Koprivnički Bregi		list br.	06	

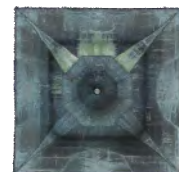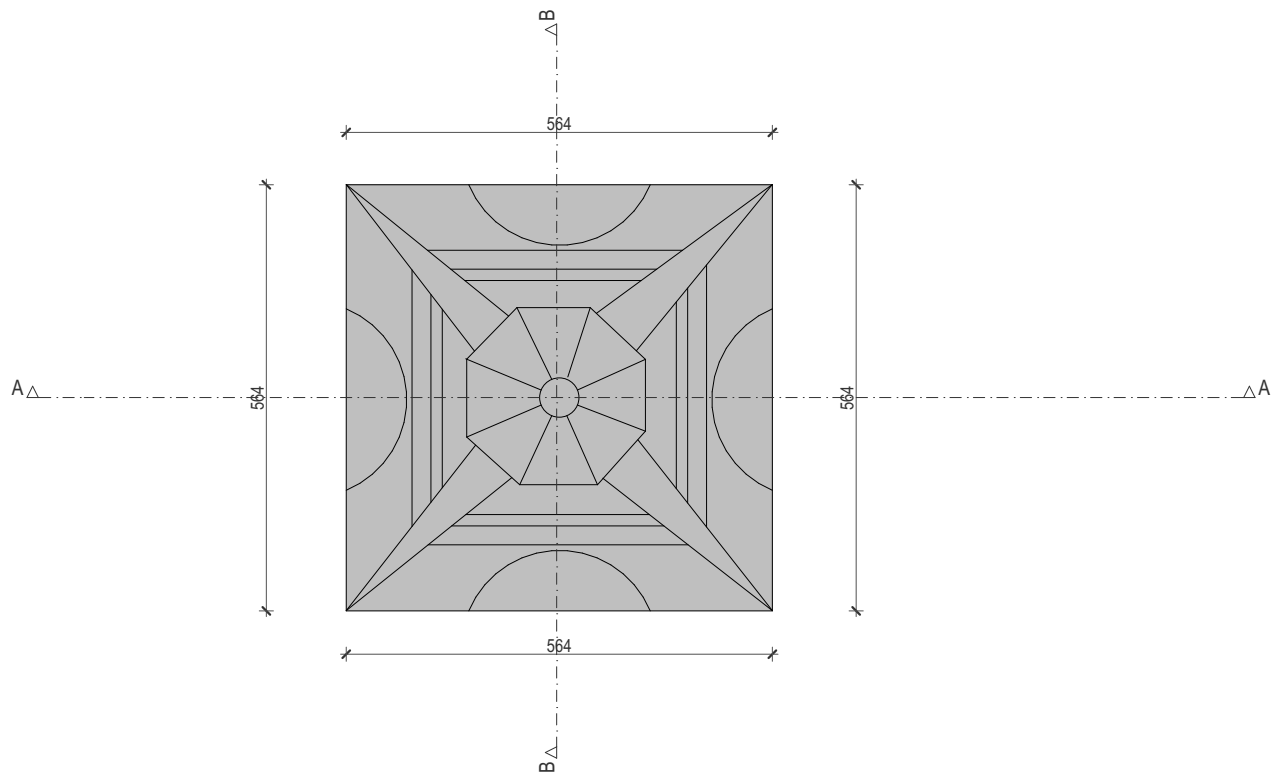


rc-proing d.o.o., Ulica grada Vukovara 271, 10000 Zagreb, OIB: 01669597821						revizija:	v 1.0.0.	
gl. projektant:	Filip Cvitak, dia	investitor:	faza:			sadržaj nacрта:		
projektant:	Filip Cvitak, dia	Župa sv. Roka Trg sv. Roka 1, 48 324, Koprivnički Bregi	postojeće stanje arhitekture			TLOCRT KROVA ZVONIKA		
projektni tim:	Marko Zeko, dia Tvrtko Stanković, dia Miljenko Zekić, dia Kristina Kovačić, arh. teh.	građevina:	±0,00	-	ZOP	-	TD	2024/csr
		Crkva svetog Roka	adresa:	Trg sv. Roka 1, Koprivnički Bregi			datum:	07/2024
direktor:	Filip Cvitak, dia		k.č.	1004		mjerilo:	1:100	
			k.o.	Koprivnički Bregi		list br.	07	

pr.01010101_001_3_kopriivnicki_breg_2024001_11.7.2024

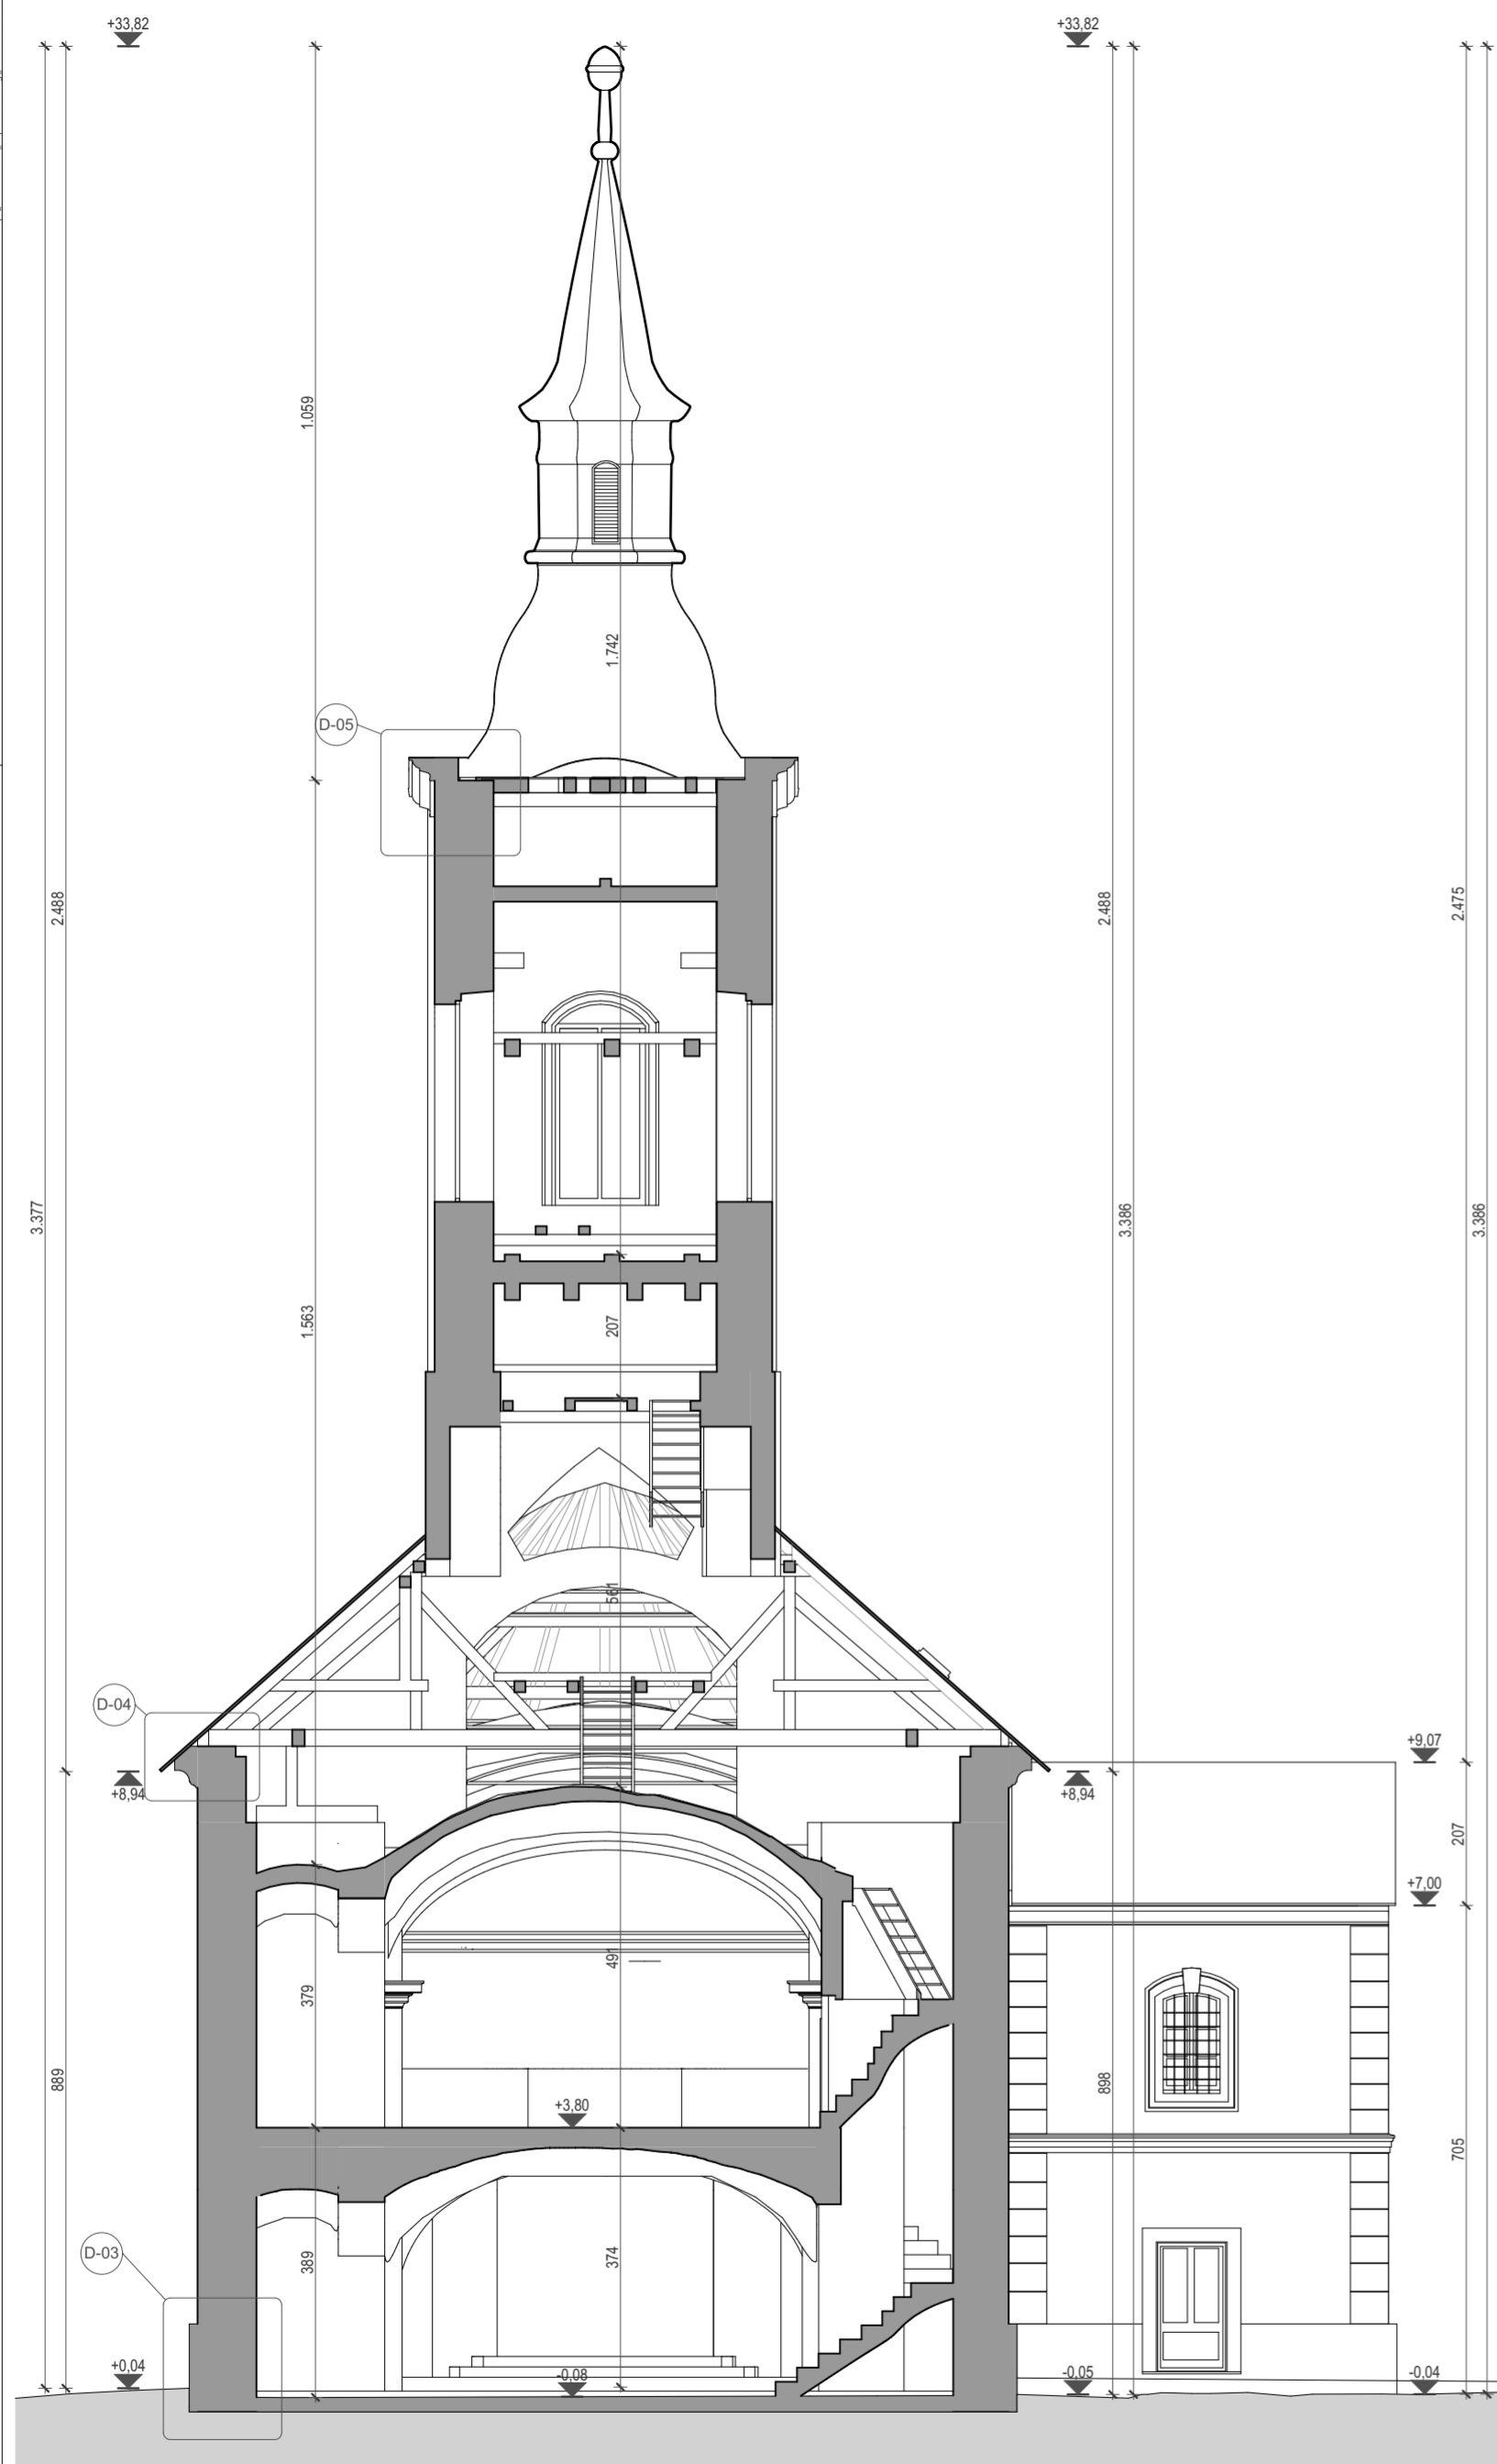

Presjek A

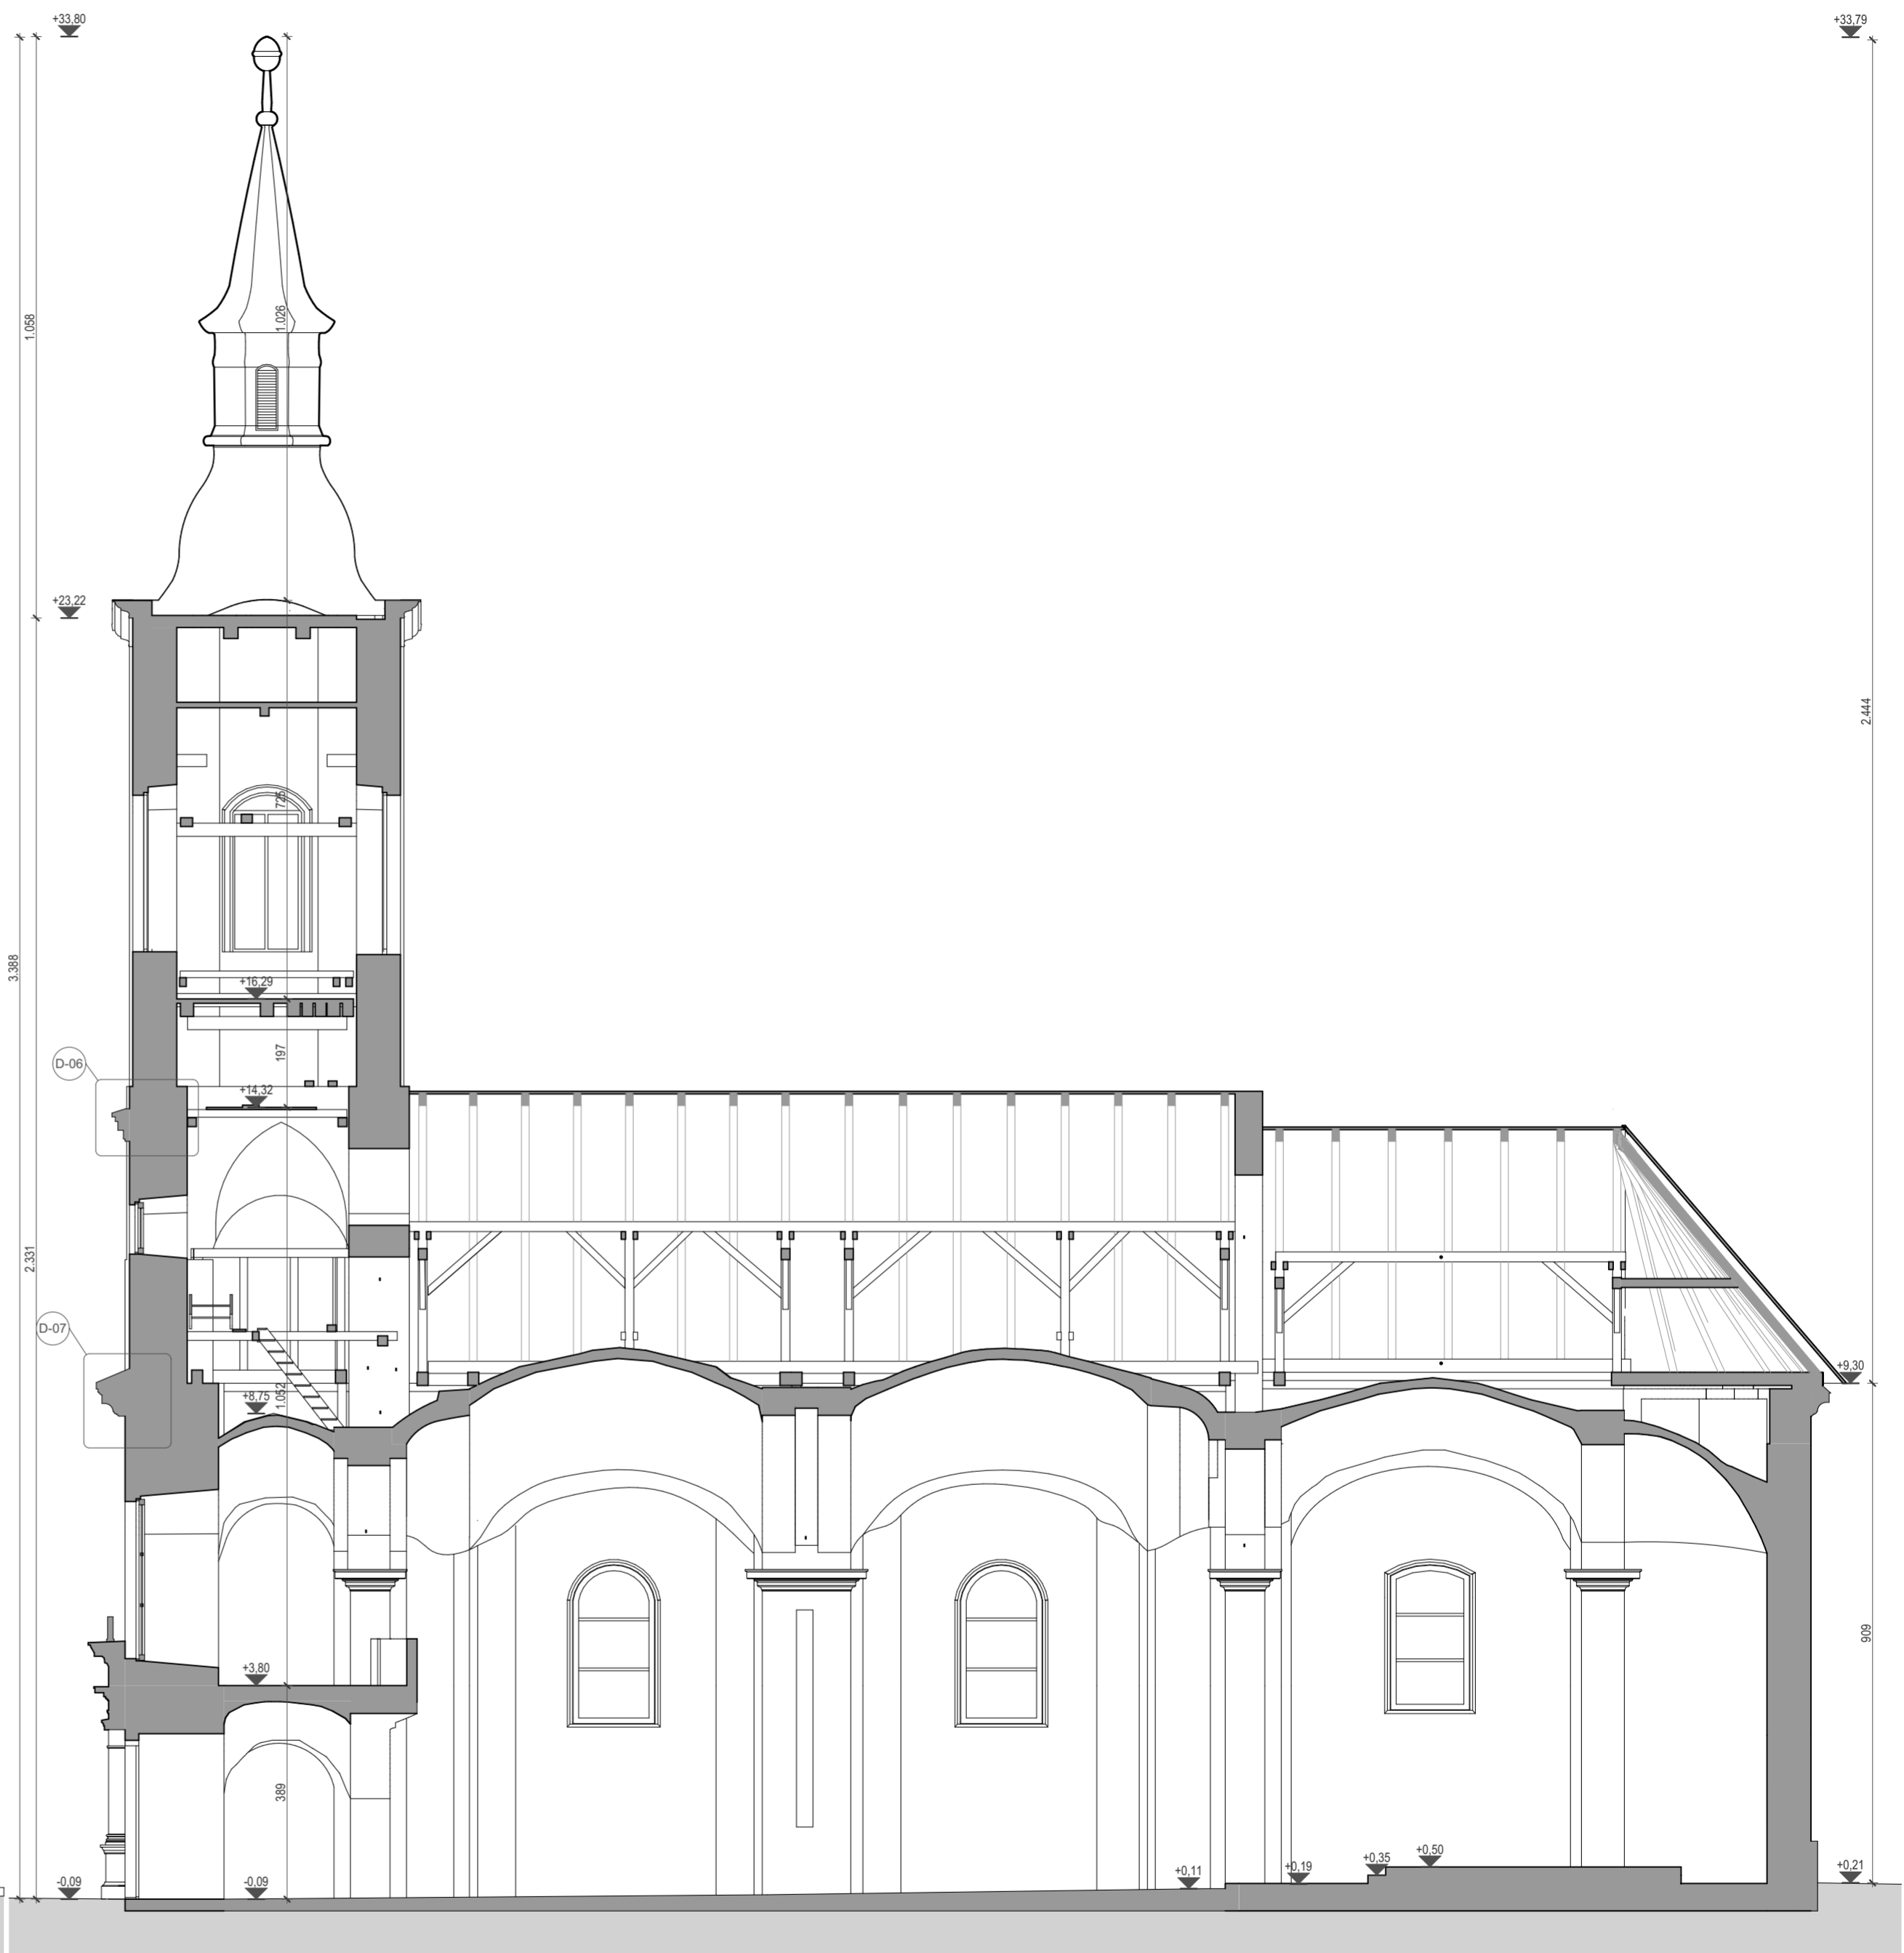


Presjek B




rc-proing d.o.o., Ulica grada Vukovara 271, 10000 Zagreb, oib: 01669597821		revizija:	v 1.0.0.		
gl. projektant:	Filip Cvitak, dia	investitor:	faza:		
projektant:	Filip Cvitak, dia	Župa sv. Roka	postojeće stanje		
projektni tim:	Marko Zeko, dia Tvrtko Stanković, dia Miljenko Zekić, dia Kristina Kovačić, arh. teh.	Trg sv. Roka 1, 48 324, Koprivnički Bregi	arhitekture		
građevina:	±0,00 -	ZOP -	TD	2024/csr	
Crkva svetog Roka	adresa:	Trg sv. Roka 1, Koprivnički Bregi		datum:	
	k.č.	1004		mjerilo:	
	k.o.	Koprivnički Bregi		list br.	
direktor:	Filip Cvitak, dia				08

PRESJEK A I B

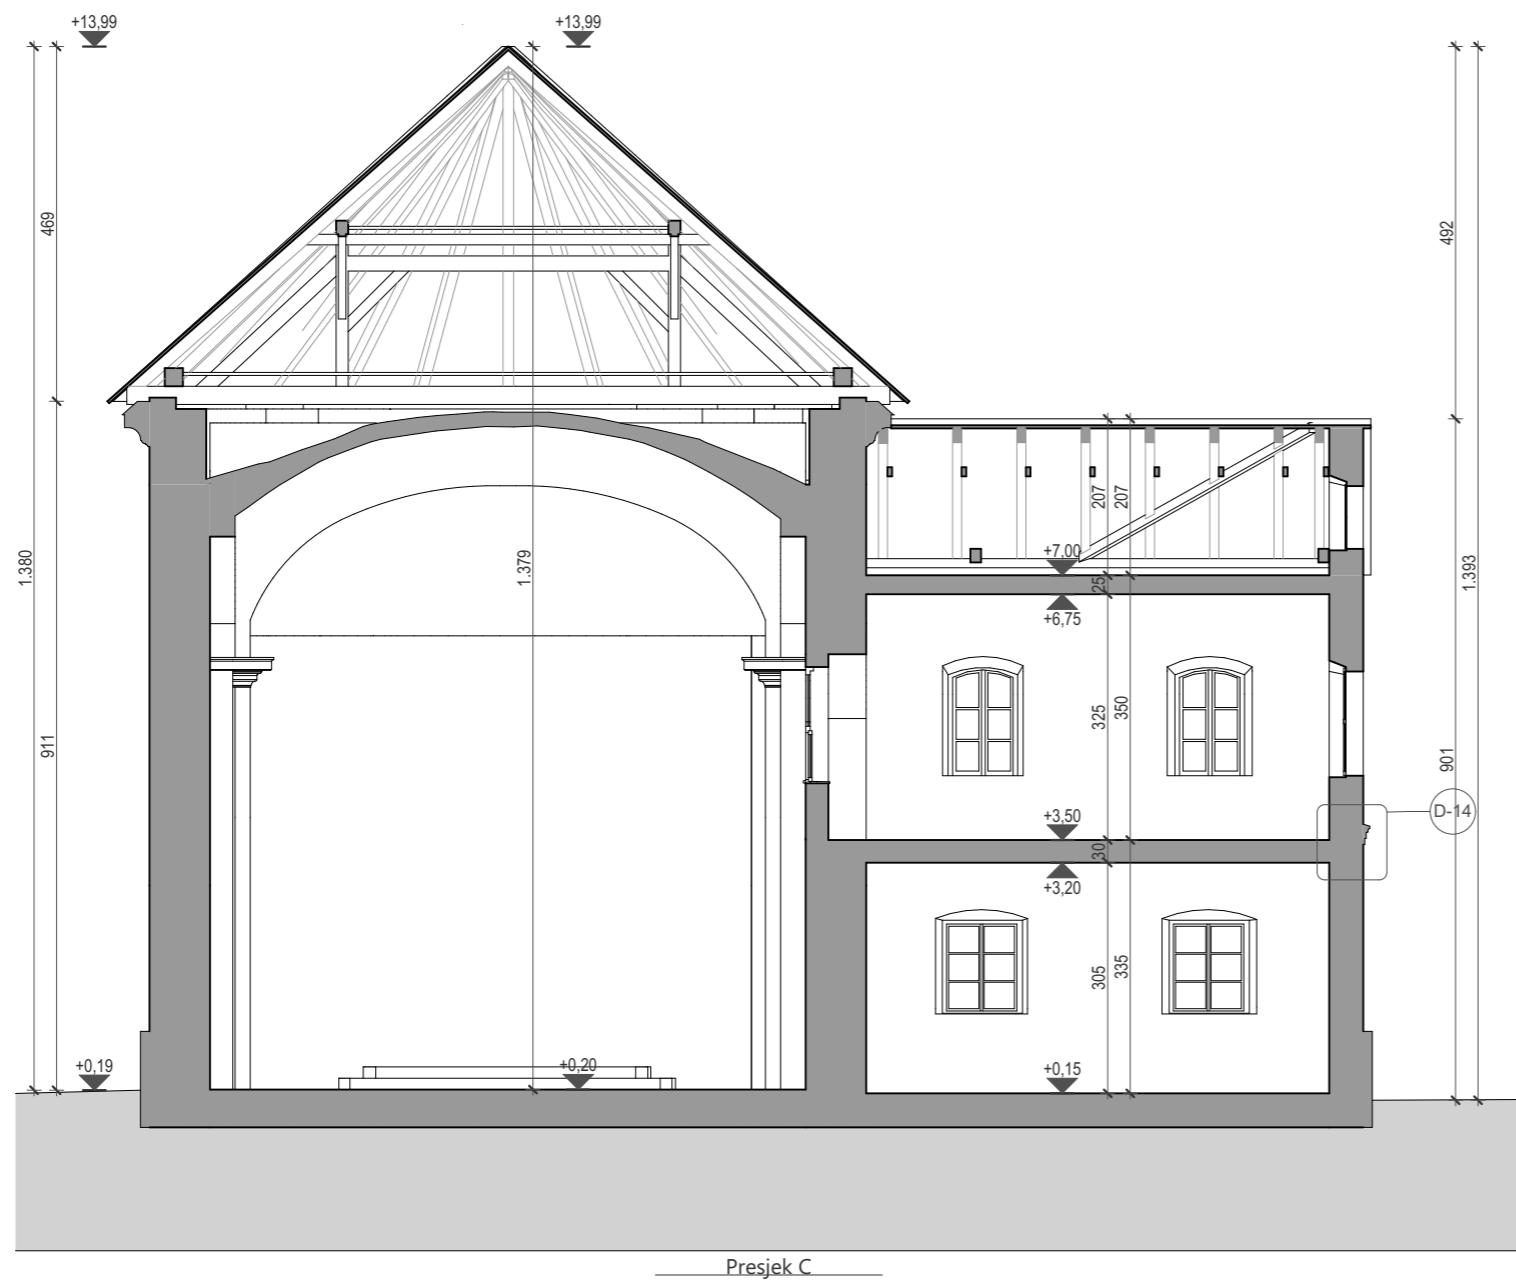

rc-proing d.o.o., Ulica grada Vukovara 271, 10000 Zagreb, oIB: 01669597821						revizija:		v 1.0.0.		
gl. projektant:	Filip Cvitak, dia	investitor:	Župa sv. Roka Trg sv. Roka 1, 48 324, Koprivnički Bregi		faza:	postojeće stanje arhitekture				
projektant:	Filip Cvitak, dia					sadržaj nacrtu:				
projektni tim:	Marko Zeko, dia Tvrтко Stankocić mia Miljenko Zekić, dia Kristina Kovačić, arh. teh.					PRESJEK C				
		građevina:	±0,00	-	ZOP	-	TD	2024/csr		
		Crkva svetog Roka	adresa:		Trg sv. Roka 1, Koprivnički Bregi			datum:		07/2024
			k.č.		1004			mjerilo:		1:100
direktor:	Filip Cvitak, dia			k.o.		Koprivnički Bregi			list br.	09

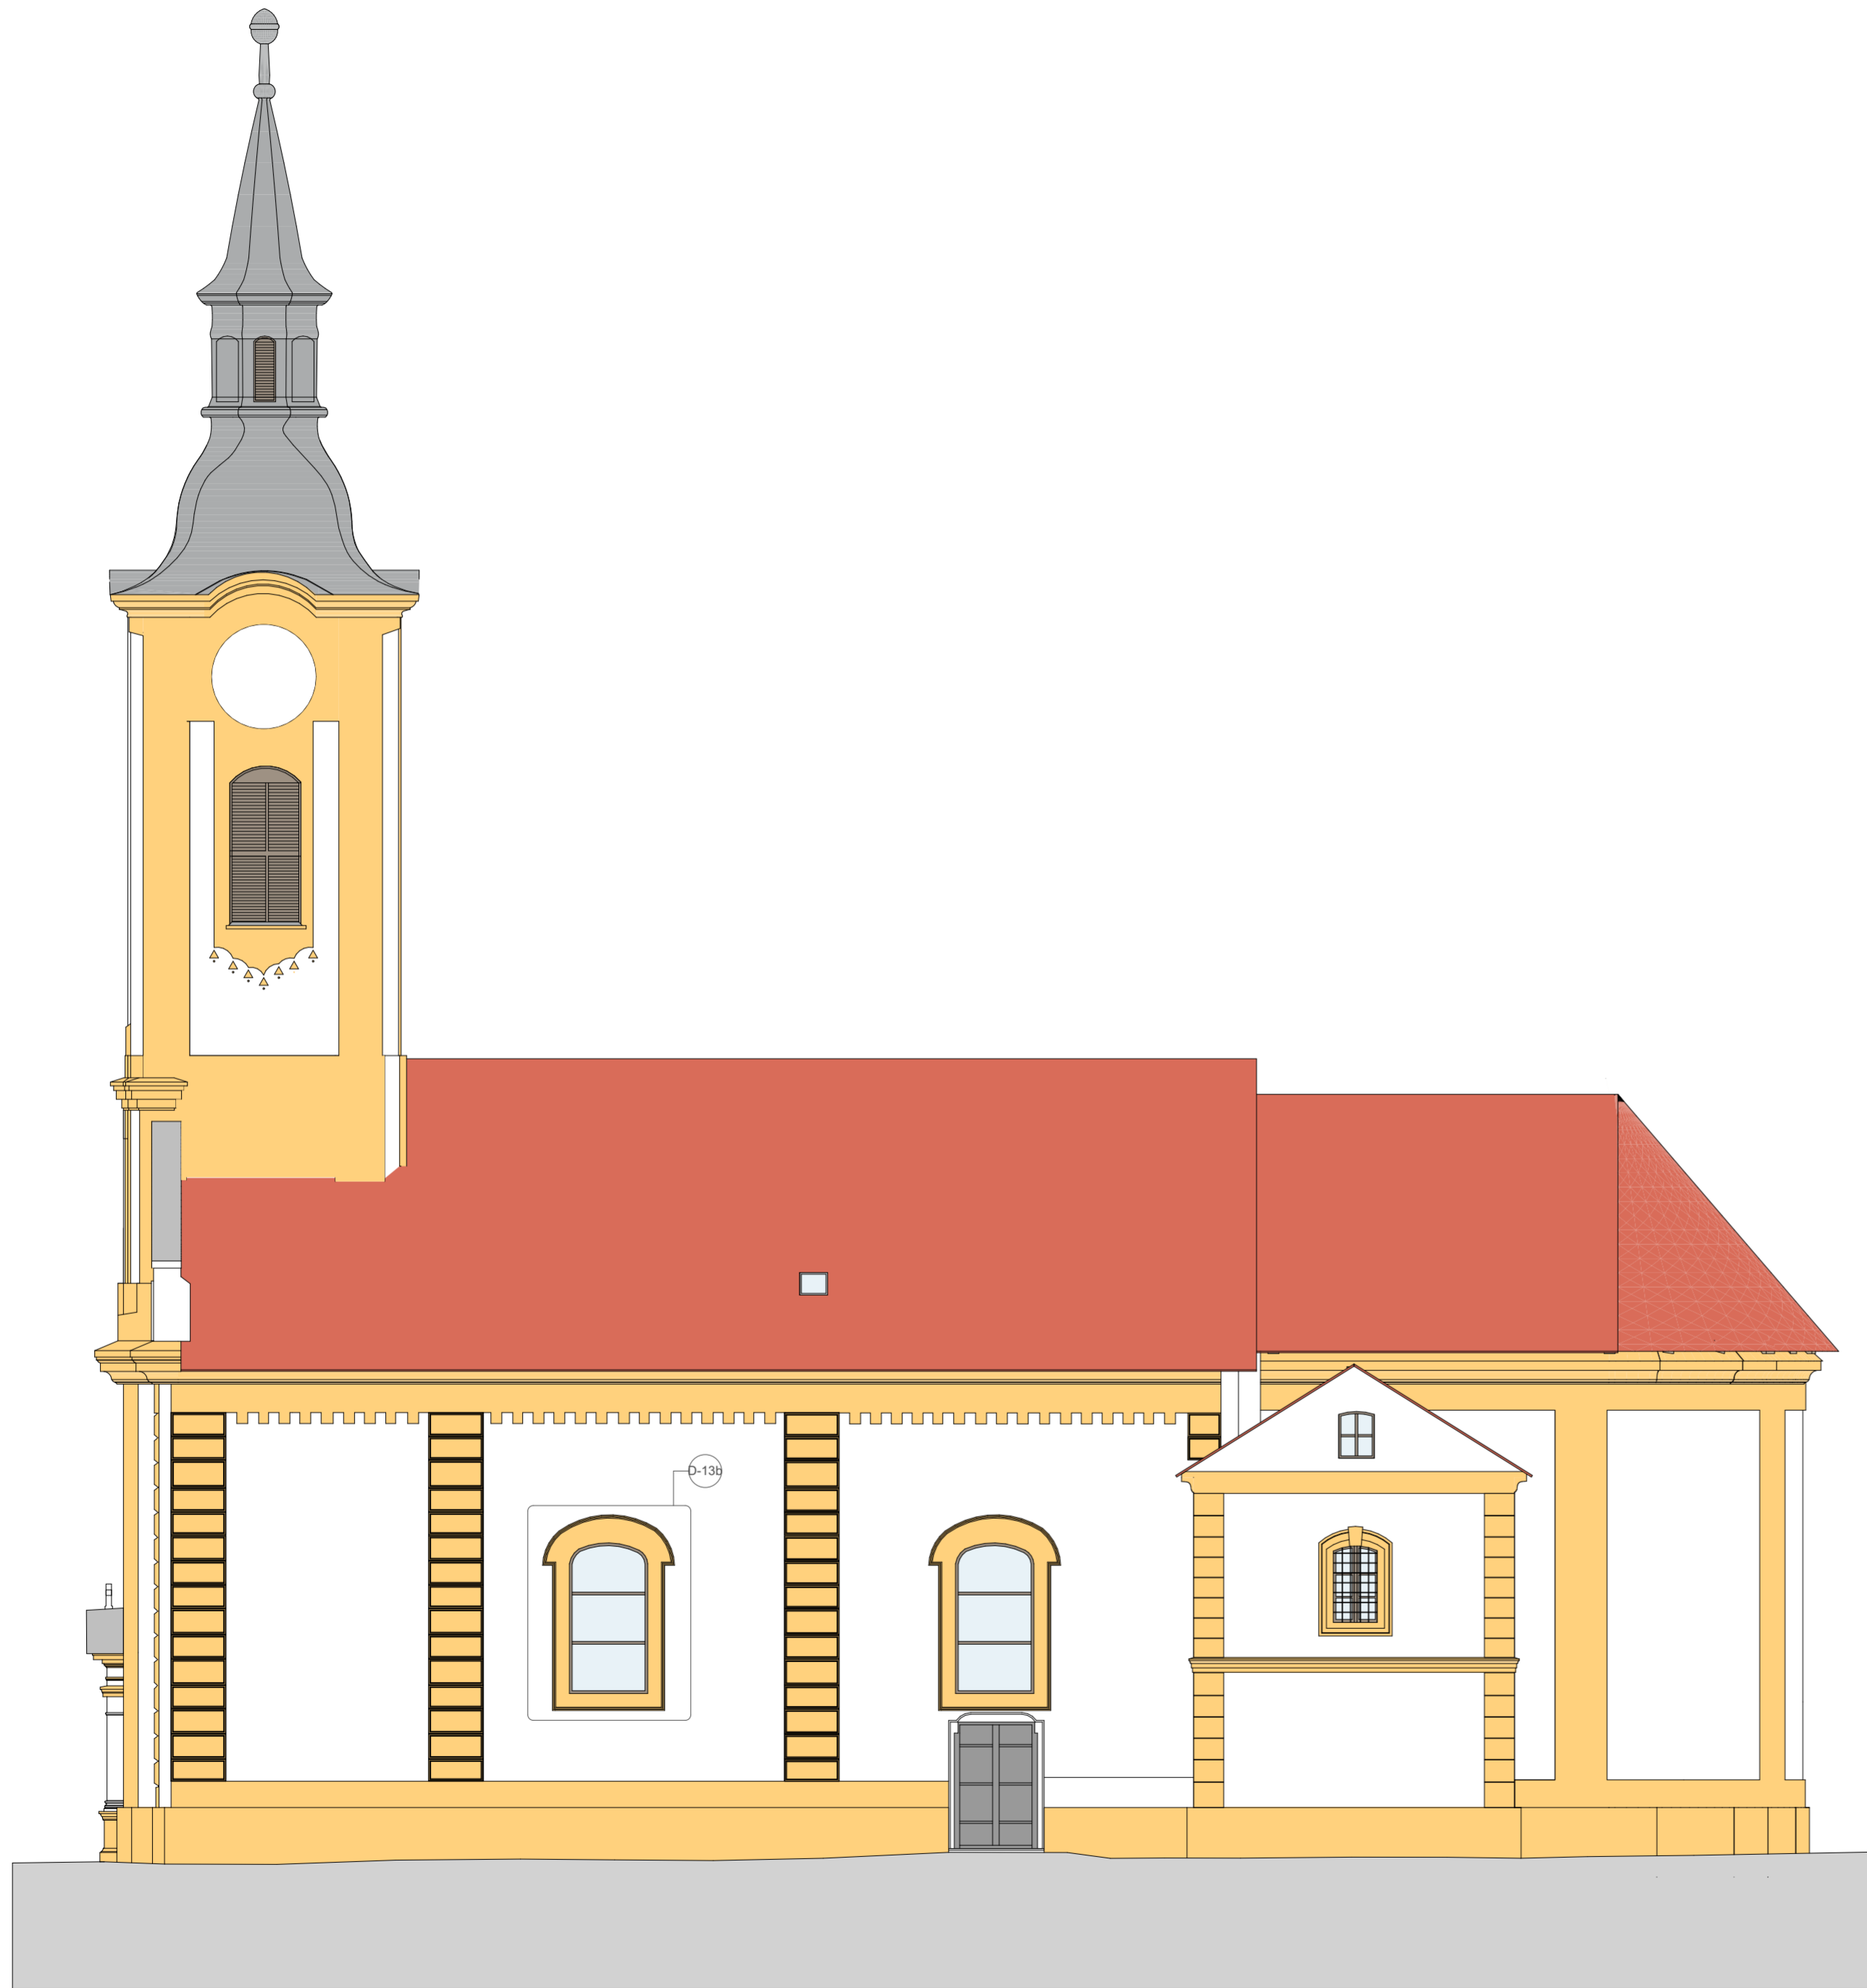


sjeveroistočno pročelje




rc-proing d.o.o., Ulica grada Vukovara 271, 10000 Zagreb, oib: 01669597821				revizija:	v 1.0.0.
gl. projektant:	Filip Cvitak, dia	investitor:	Župa sv. Roka	faza:	sadržaj nacrtu:
projektant:	Filip Cvitak, dia		Trg sv. Roka 1,		postojeće stanje arhitekture
projektni tim:	Marko Zeko, dia Tvrtko Stanković, dia Miljenko Zekić, dia Kristina Kovačić, arh. teh.		48 324, Koprivnički Bregi		
		građevina:	±0,00 -	ZOP -	TD
		Crkva svetog Roka	adresa:	Trg sv. Roka 1, Koprivnički Bregi	datum:
			k.č.	1004	mjerilo:
			k.o.	Koprivnički Bregi	list br.
direktor:	Filip Cvitak, dia				2024/csr
					07/2024
					1:100
					10

SJEVEROISTOČNO PROČELJE

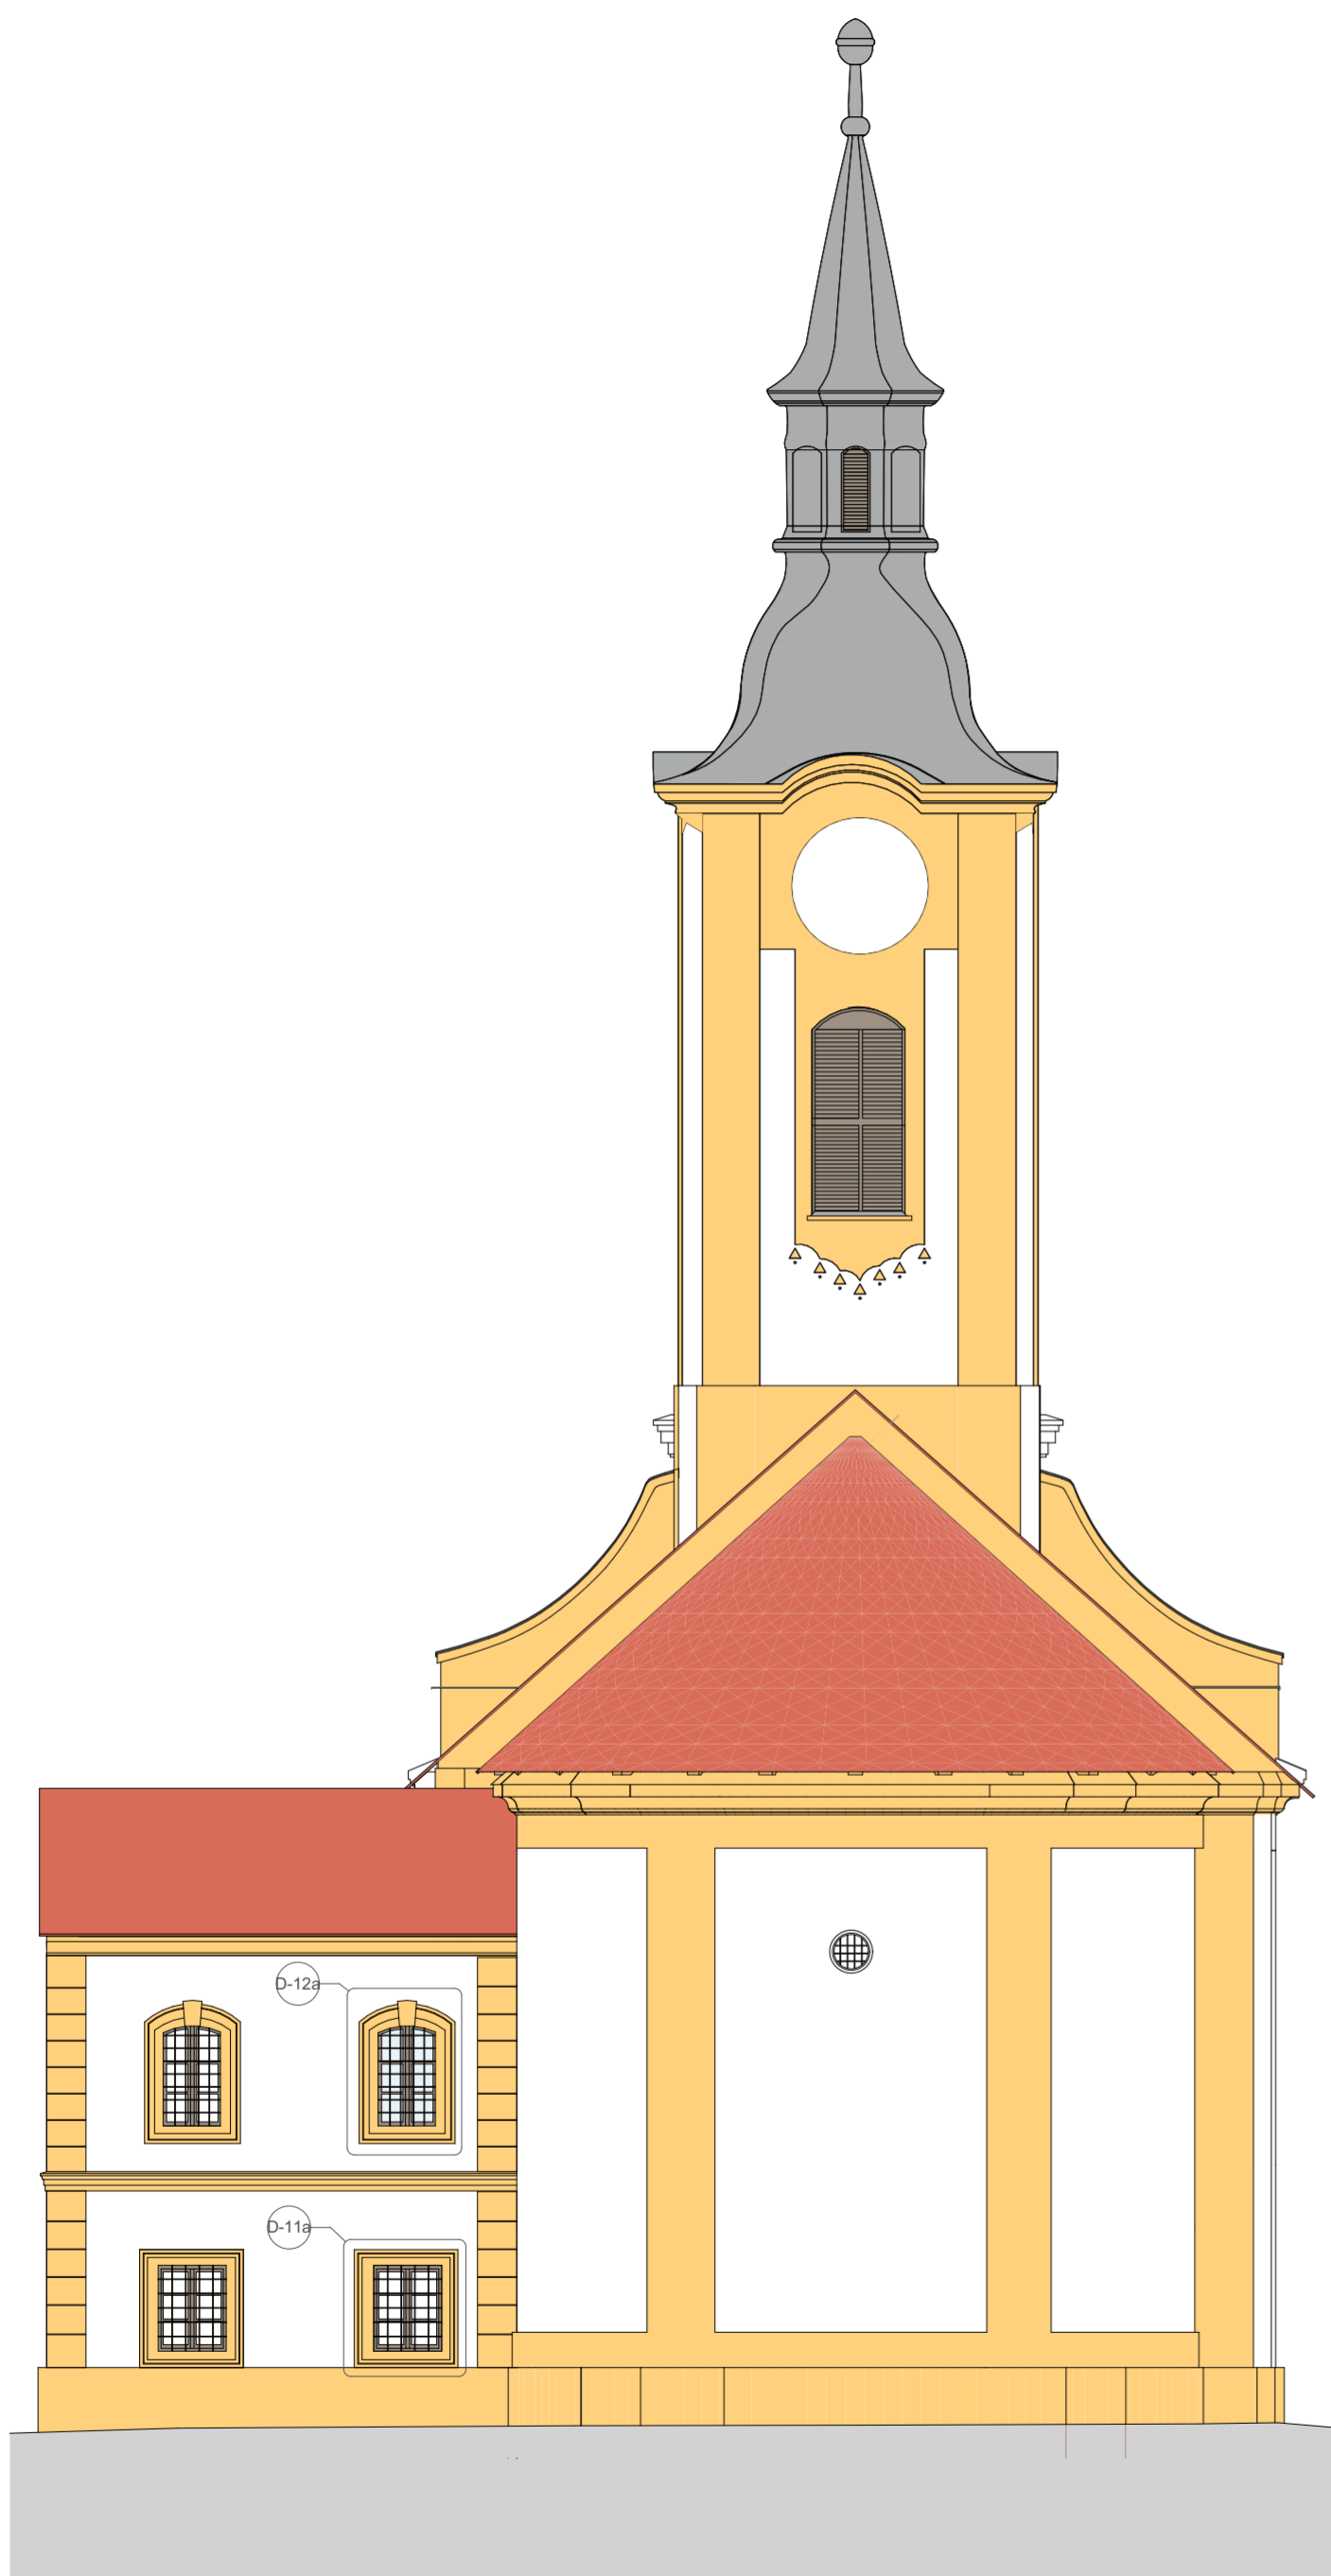


sjeverozapadno pročelje

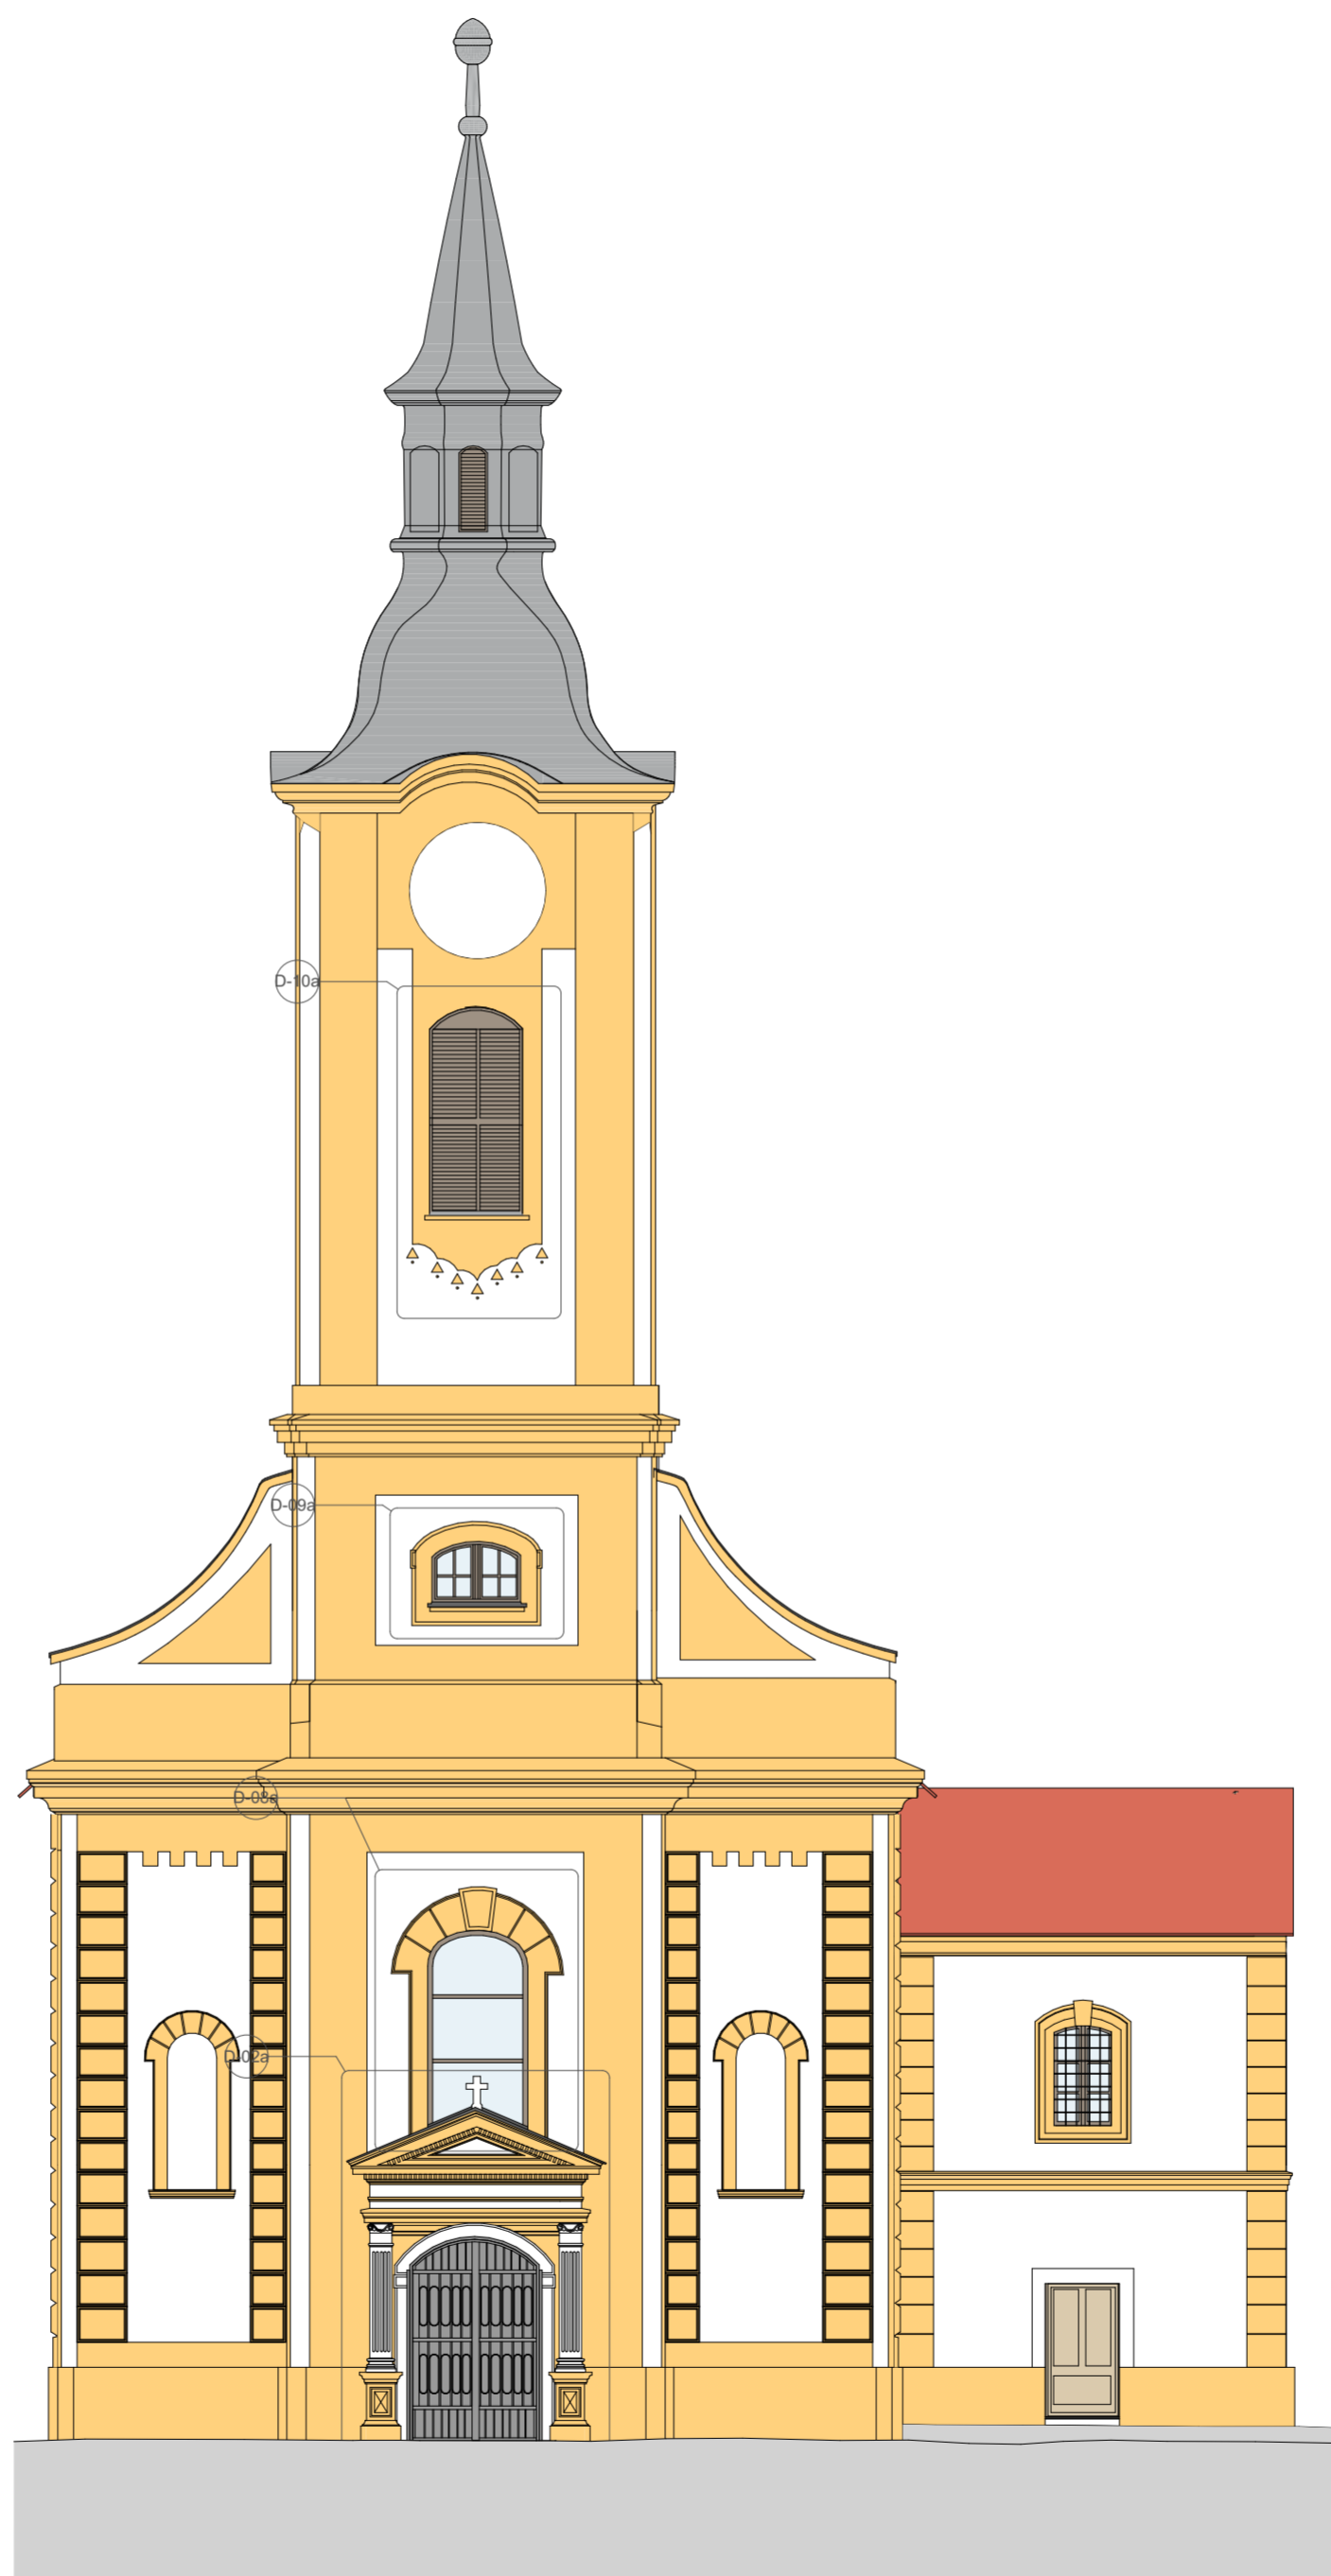

jugoistočno pročelje




rc-proing d.o.o., Ulica grada Vukovara 271, 10000 Zagreb, oib: 01669597821				revizija:	v 1.0.0.
gl. projektant:	Filip Cvitak, dia	investitor:	Župa sv. Roka	faza:	postojeće stanje
projektant:	Filip Cvitak, dia	Trg sv. Roka 1,	48 324, Koprivnički Bregi	arhitekture	SZ I JI PROČELJE
projektni tim:	Marko Zeko, dia Tvrtko Stanković, dia Miljenko Zekić, dia Kristina Kovačić, arh. teh.	građevina:	±0,00 - ZOP - TD	2024/csr	
direktor:	Filip Cvitak, dia	Crkva svetog Roka	adresa: Trg sv. Roka 1, Koprivnički Bregi	datum:	07/2024
			k.č. 1004	mjerilo:	1:100
			k.o. Koprivnički Bregi	list br.	11

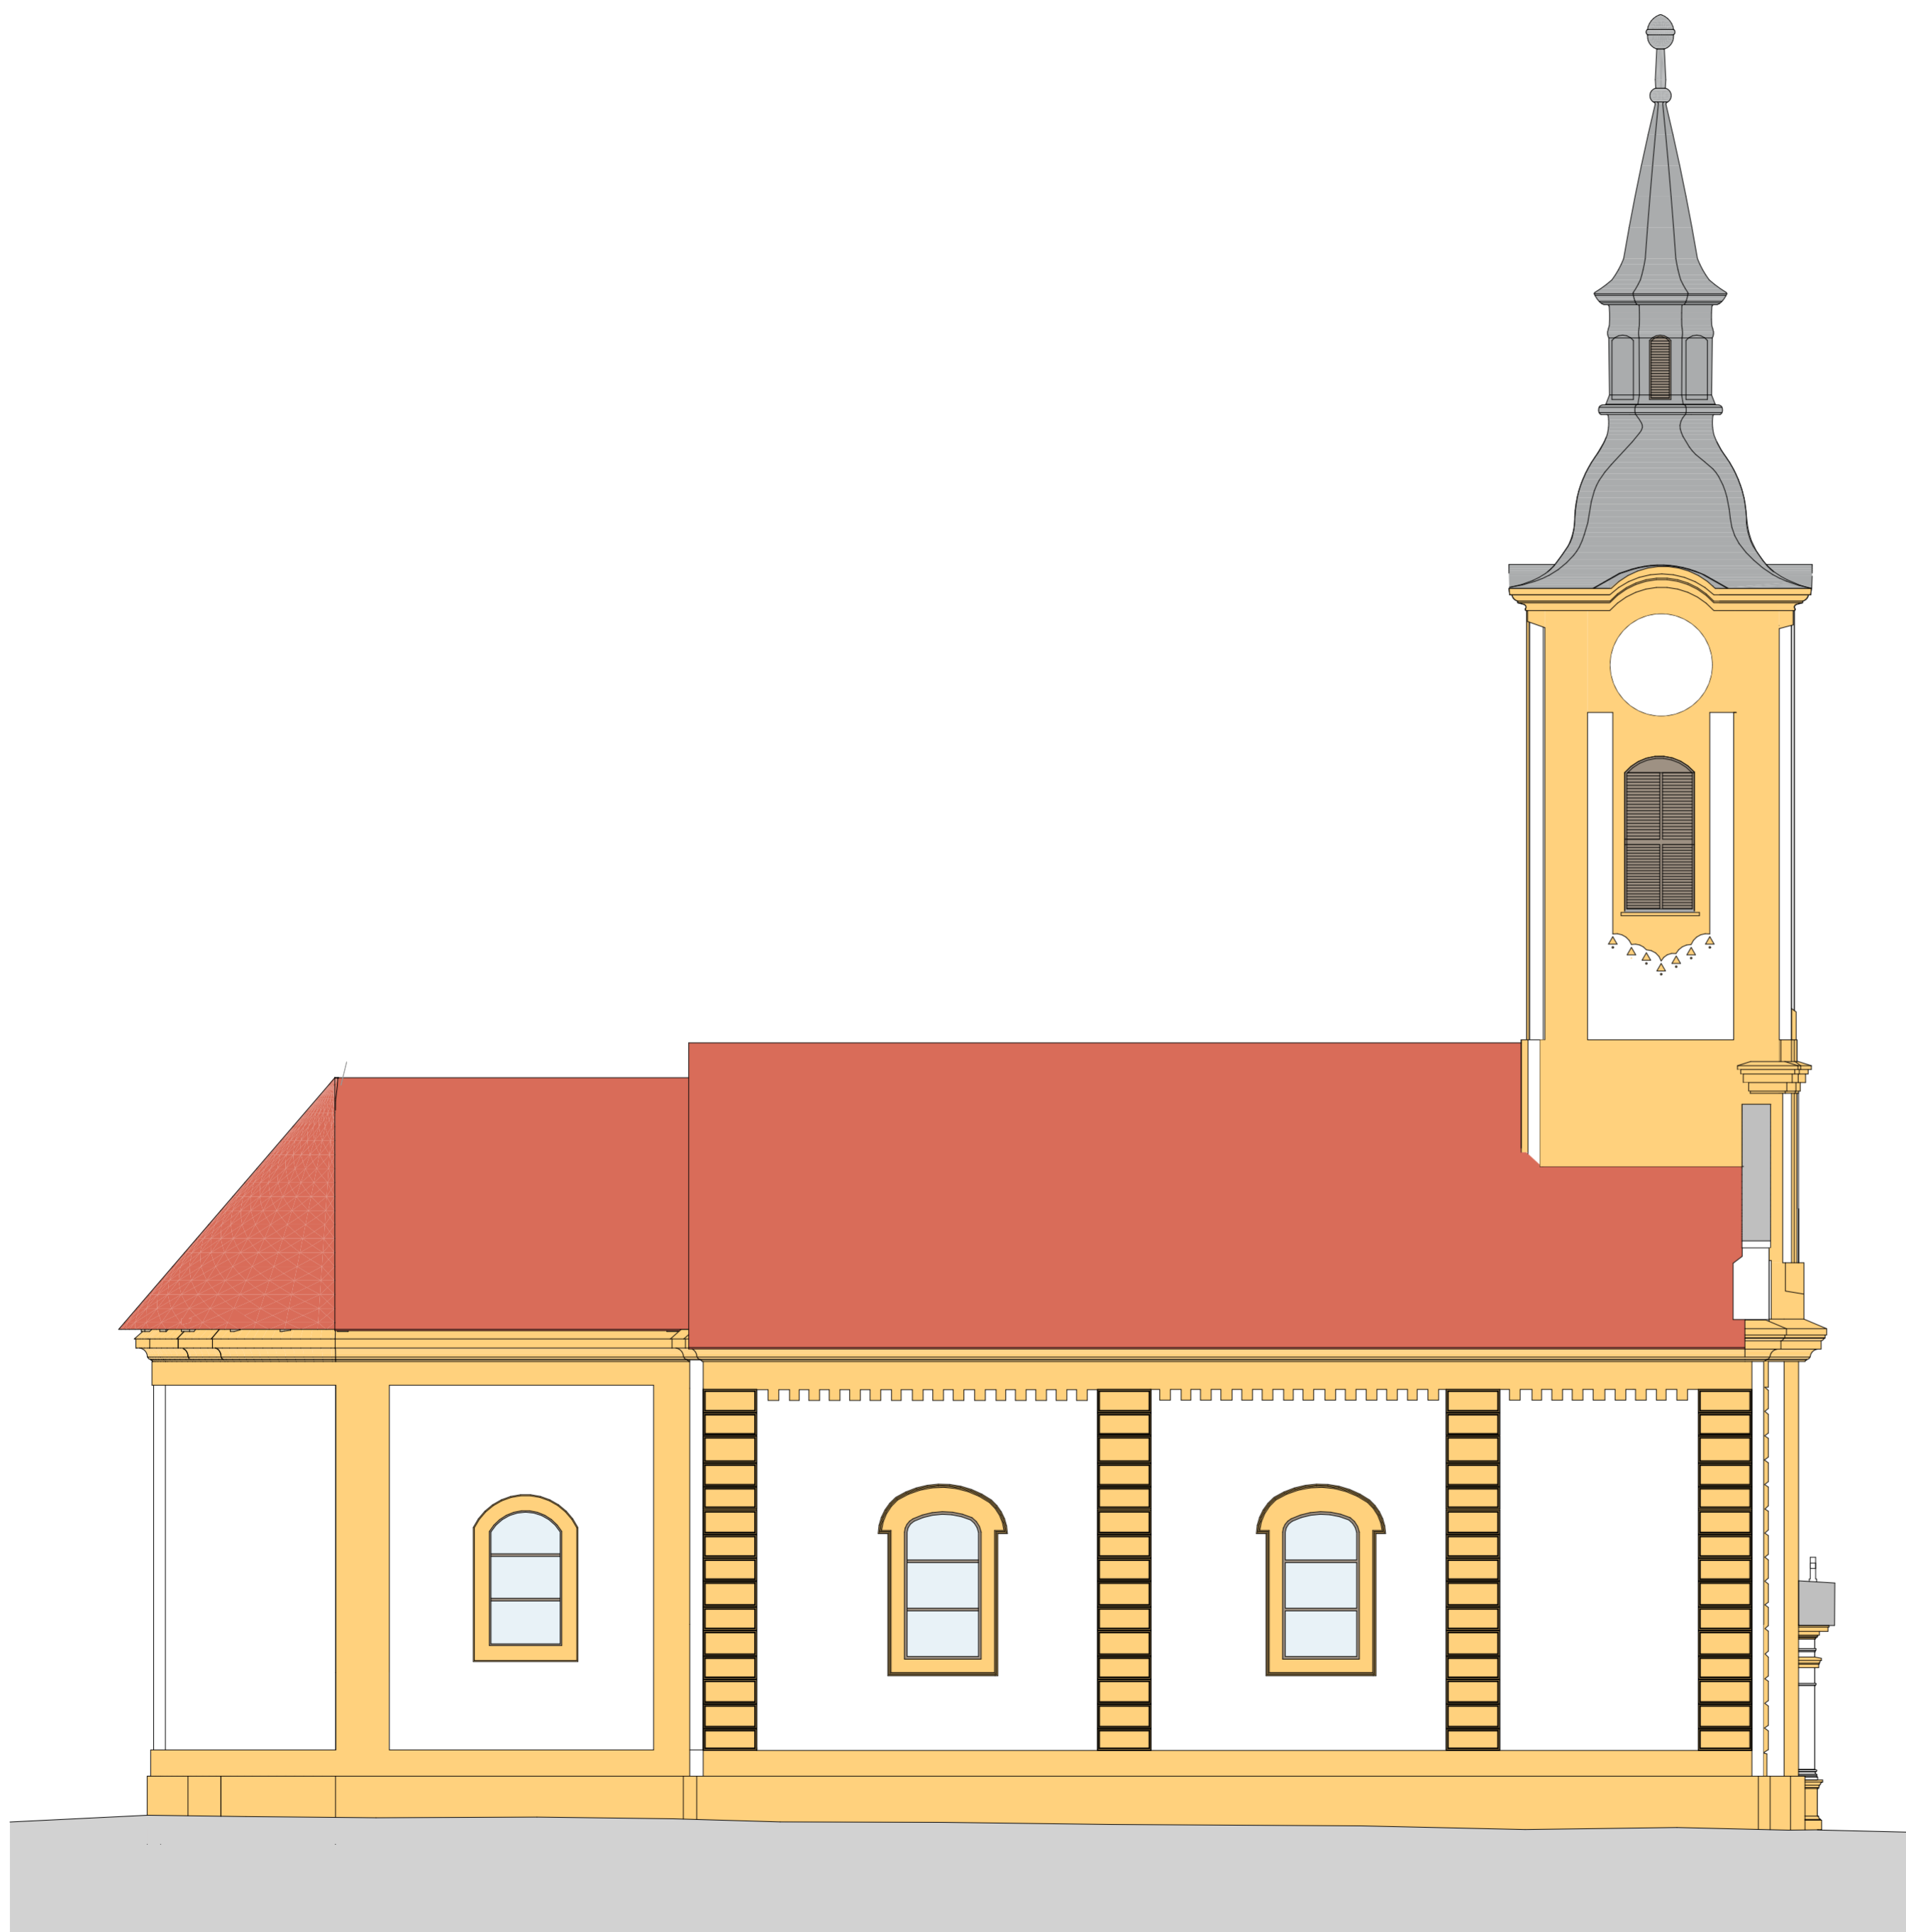


jugozapadno pročelje



rc-proing d.o.o., Ulica grada Vukovara 271, 10000 Zagreb, oib: 01669597821				revizija:	v 1.0.0.		
gl. projektant:	Filip Cvitak, dia	investitor:	Župa sv. Roka	faza:	sadržaj nacrtu:		
projektant:	Filip Cvitak, dia	Trg sv. Roka 1,	postojeće stanje arhitekture	JUGOZAPADNO PROČELJE			
projektni tim:	Marko Zeko, dia Tvrtko Stanković, dia Miljenko Zekić, dia Kristina Kovačić, arh. teh.	48 324, Koprivnički Bregi					
građevina:		±0,00	-	ZOP	-	TD	2024/csr
Crkva svetog Roka		adresa:	Trg sv. Roka 1, Koprivnički Bregi	datum:		07/2024	
direktor:		Filip Cvitak, dia	k.č.	1004	mjerilo:	1:100	
			k.o.	Koprivnički Bregi	list br.	12	

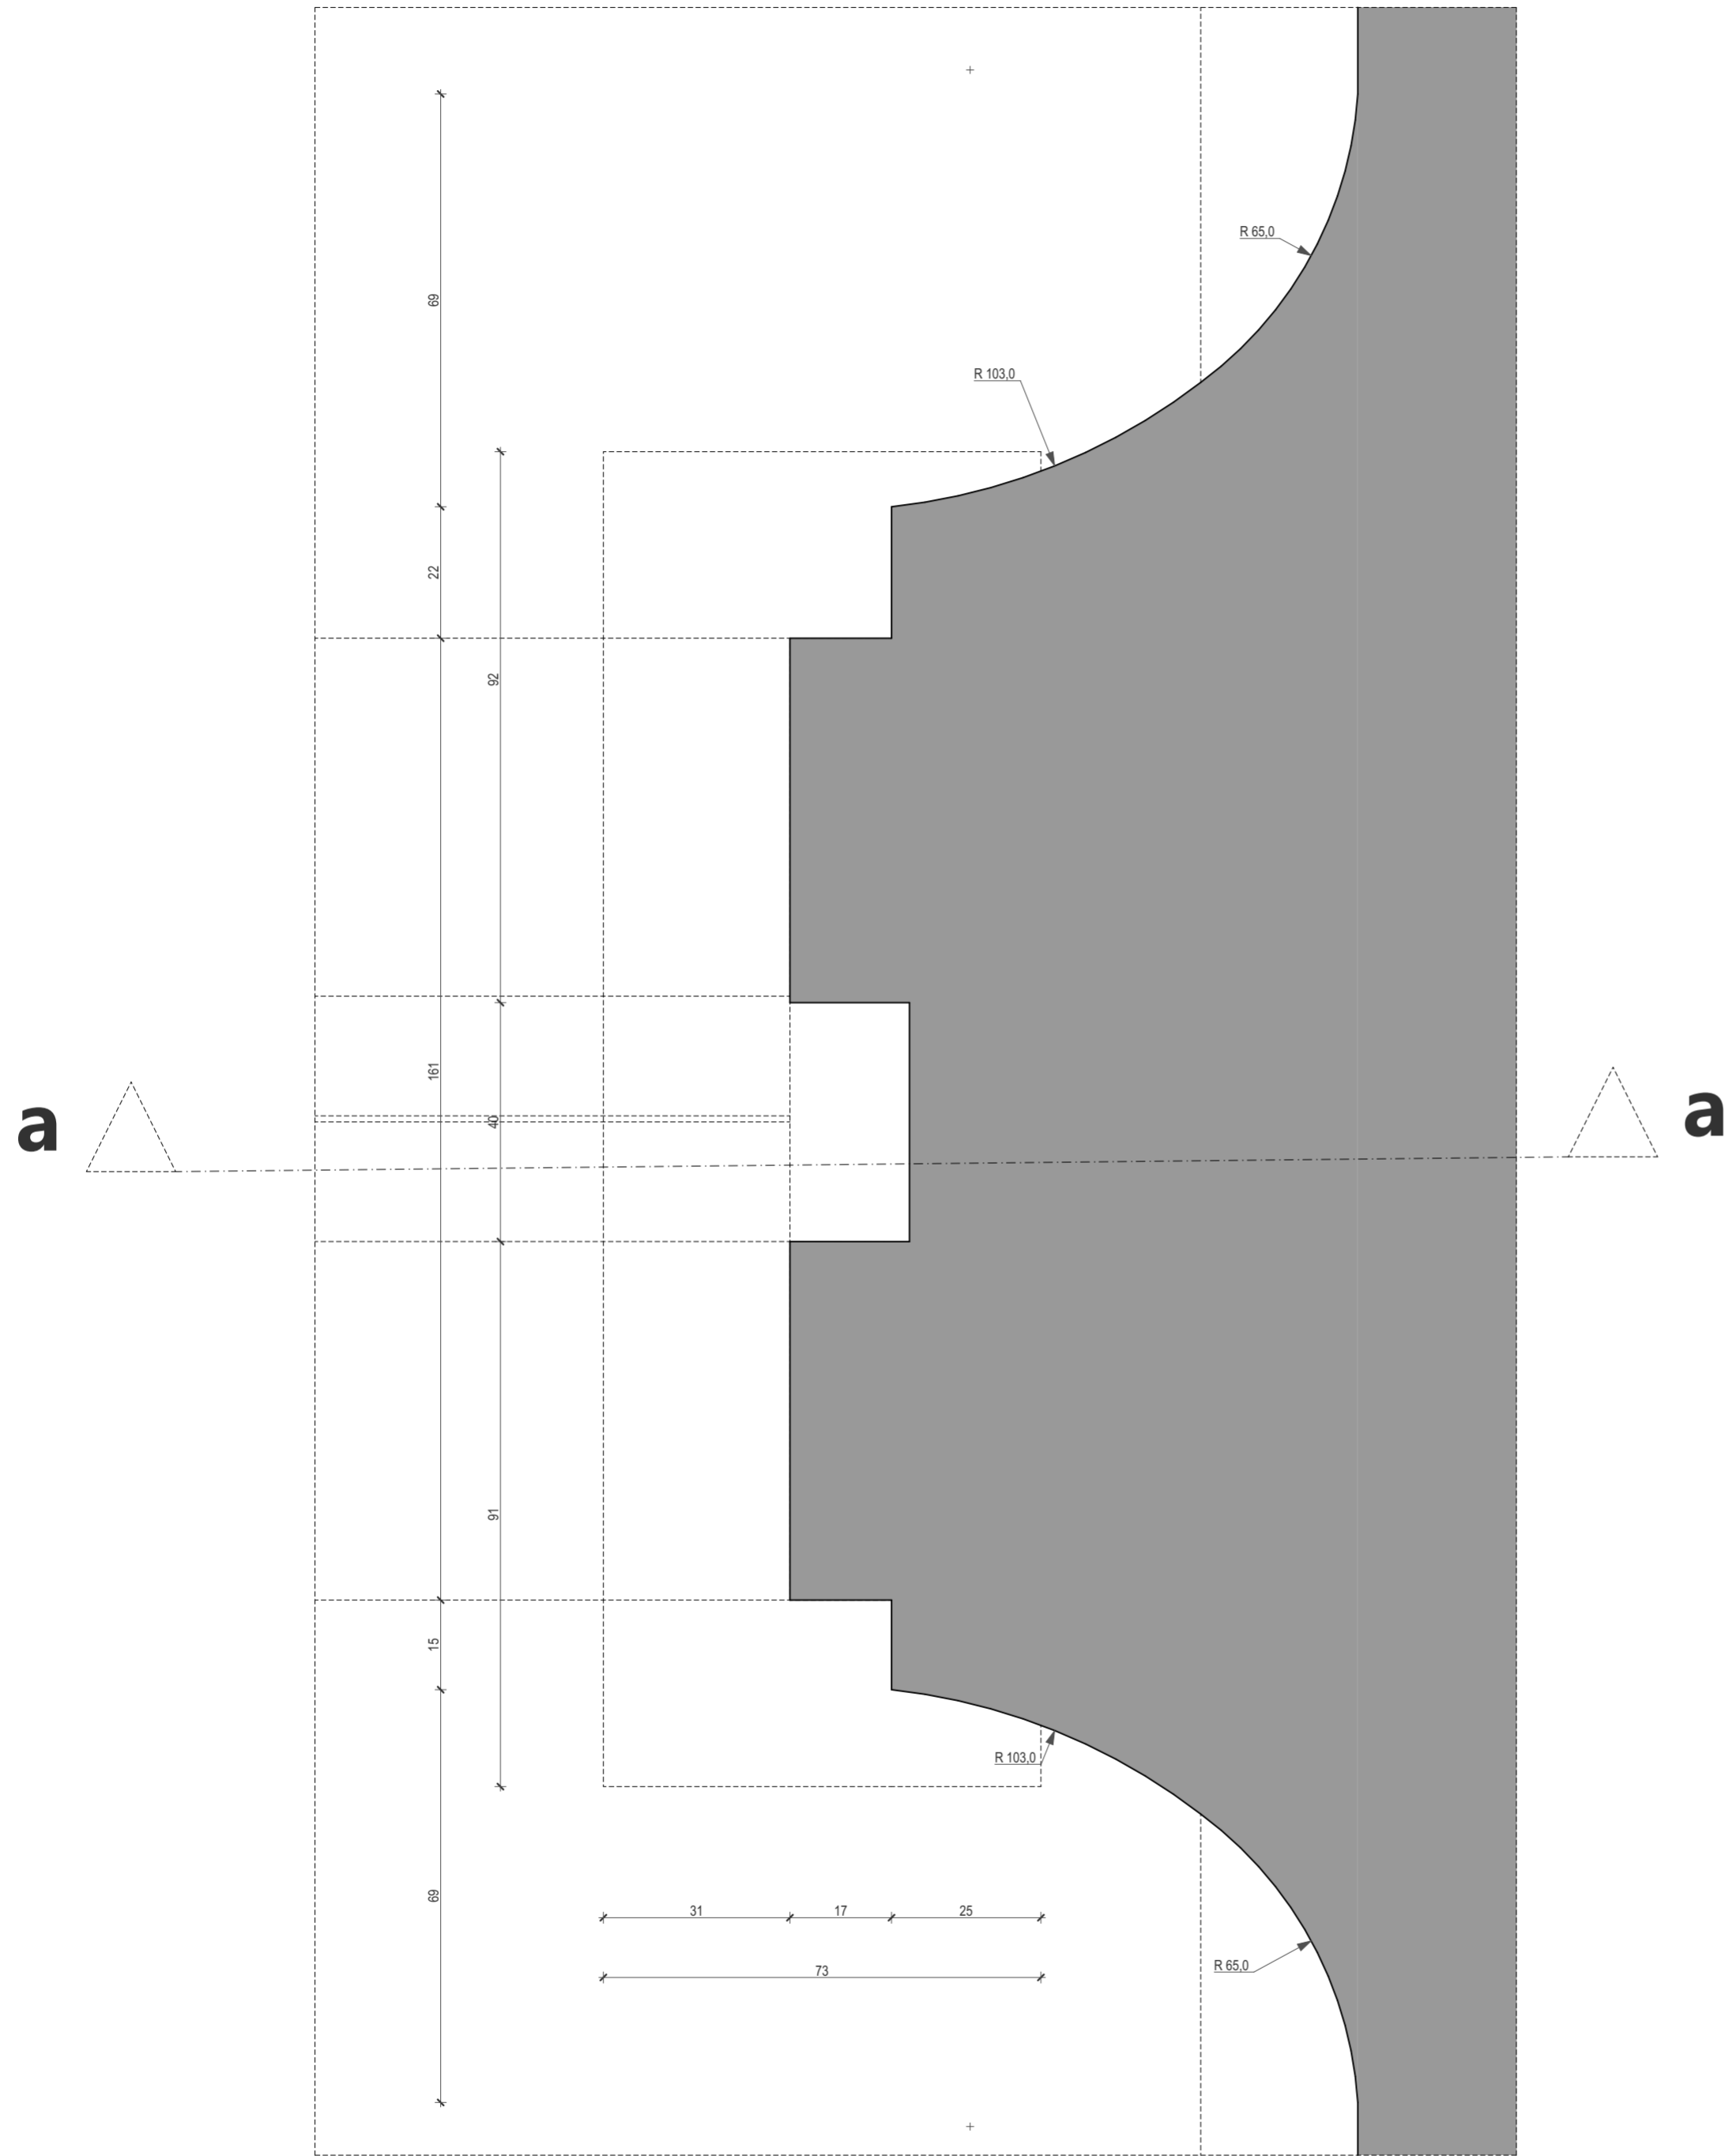


D-01 tlocrt stupa i njegove profilacije

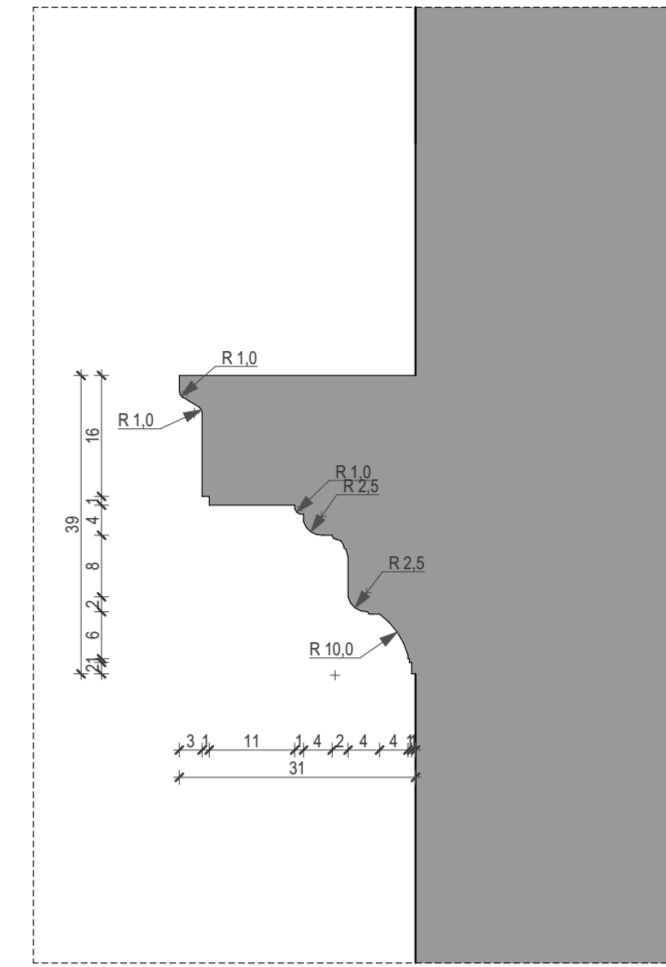


D-01a tlocrt ulaznih vrata


rc-proing d.o.o., Ulica grada Vukovara 271, 10000 Zagreb, oib: 01669597821						revizija:	v 1.0.0.
gl. projektant:	Filip Cvitak, dia	investitor:	Župa sv. Roka	faza:	sadržaj nacrt:		
projektant:	Filip Cvitak, dia		Trg sv. Roka 1,		postojeće stanje		
projektni tim:	Marko Zeko, dia		48 324, Koprivnički Bregi		arhitekture		
	Tvrtko Stanković, dia	građevina:	±0,00	-	ZOP	-	TD
	Miljenko Zekić, dia		Crkva svetog Roka	adresa:	Trg sv. Roka 1, Koprivnički Bregi		datum:
	Kristina Kovačić, arh. teh.			k.č.	1004		mjerilo:
direktor:	Filip Cvitak, dia			k.o.	Koprivnički Bregi		list br.
							2024/csr
							07/2024
							1:10
							13

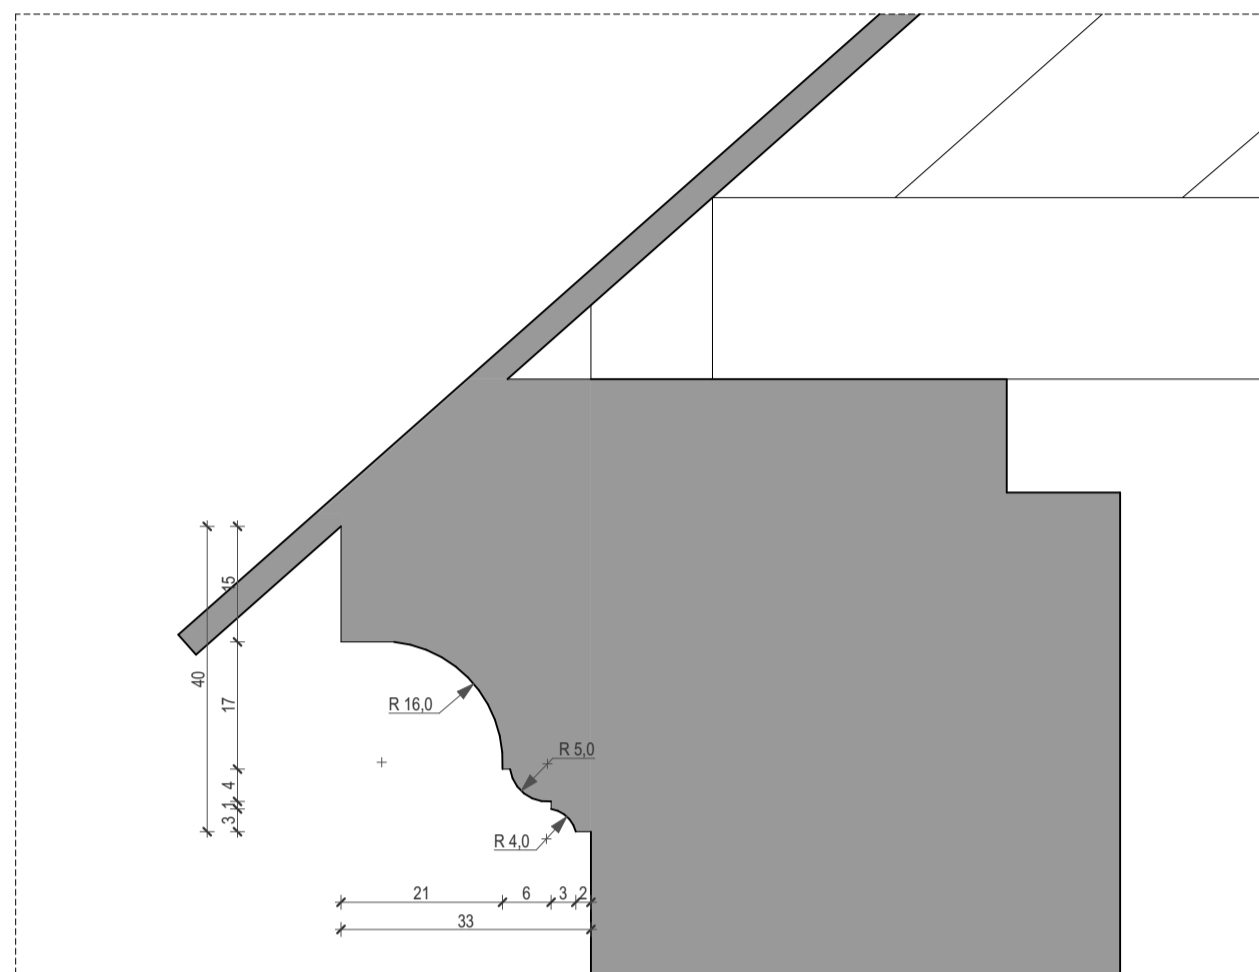


D-04 detalj vijenca crkve

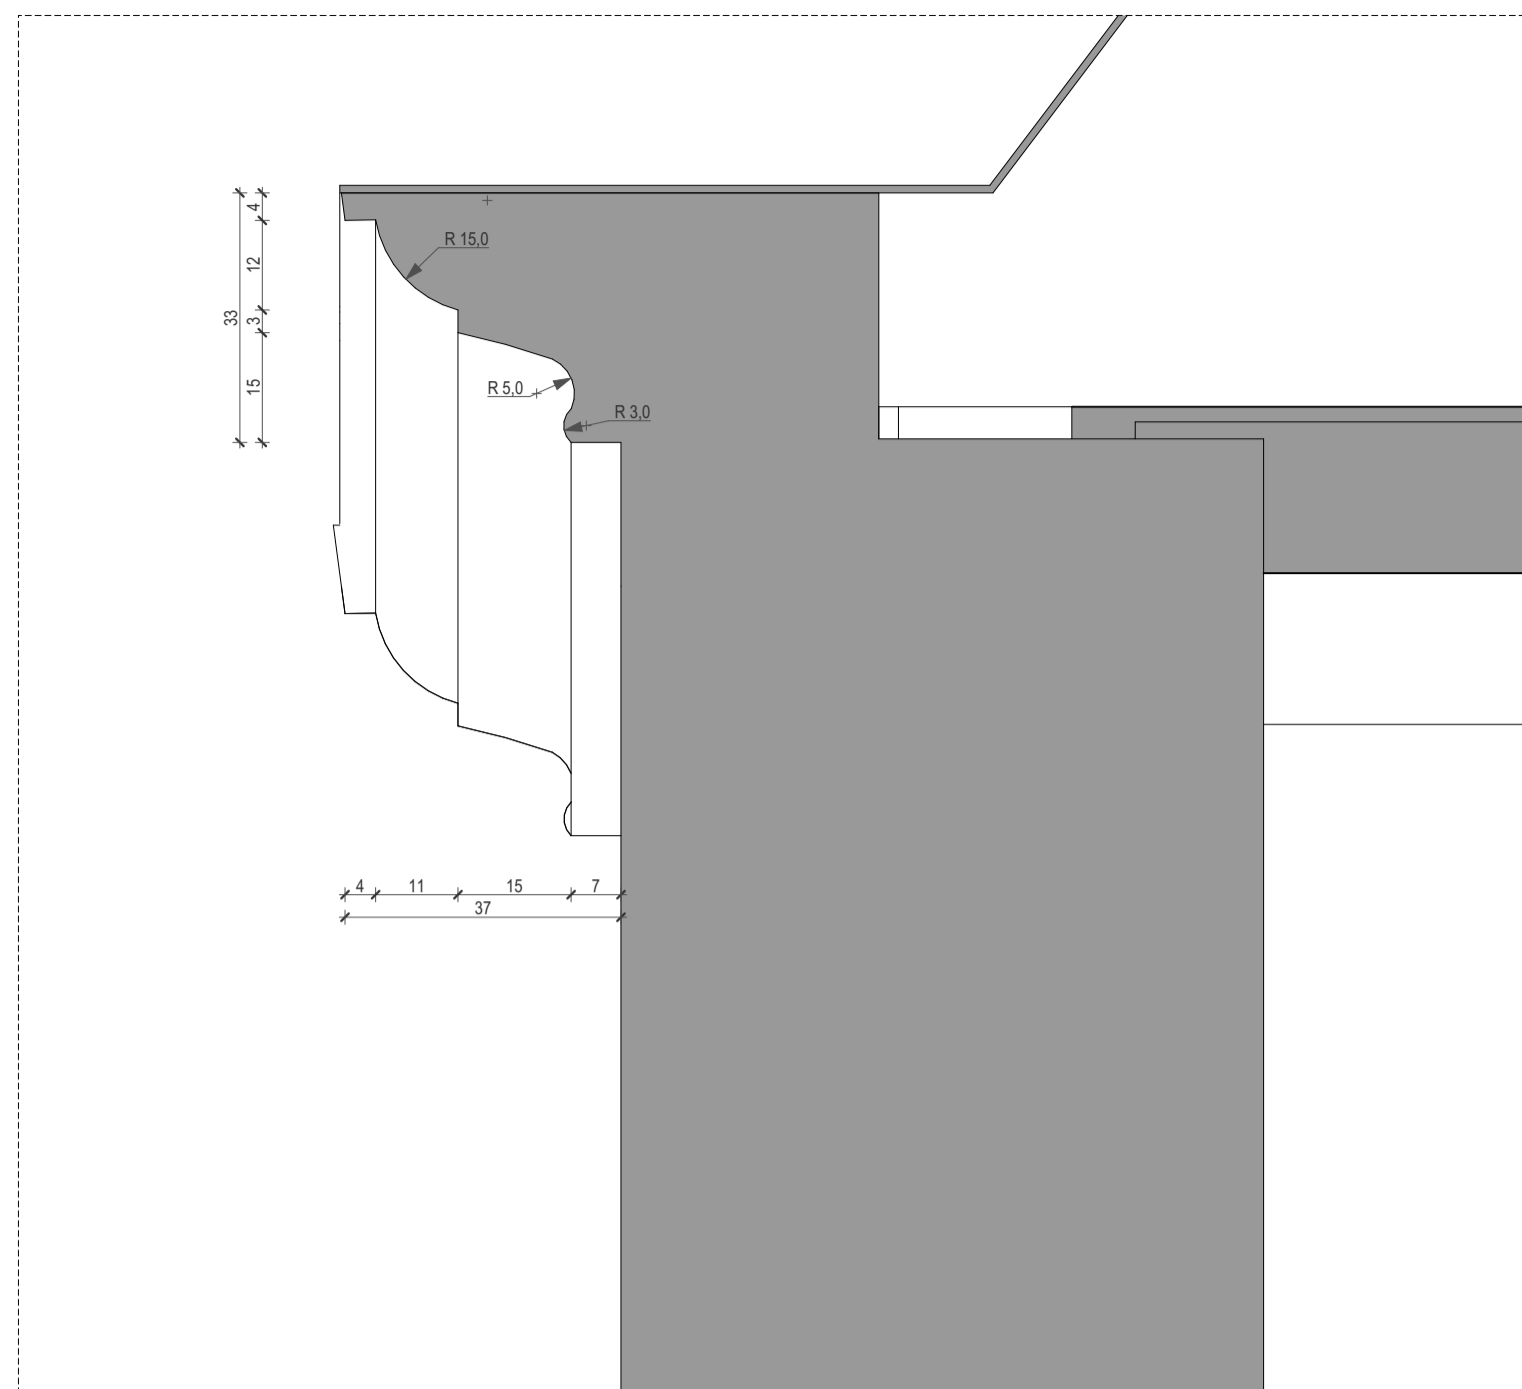


D-05 detalj vijenca zvonika

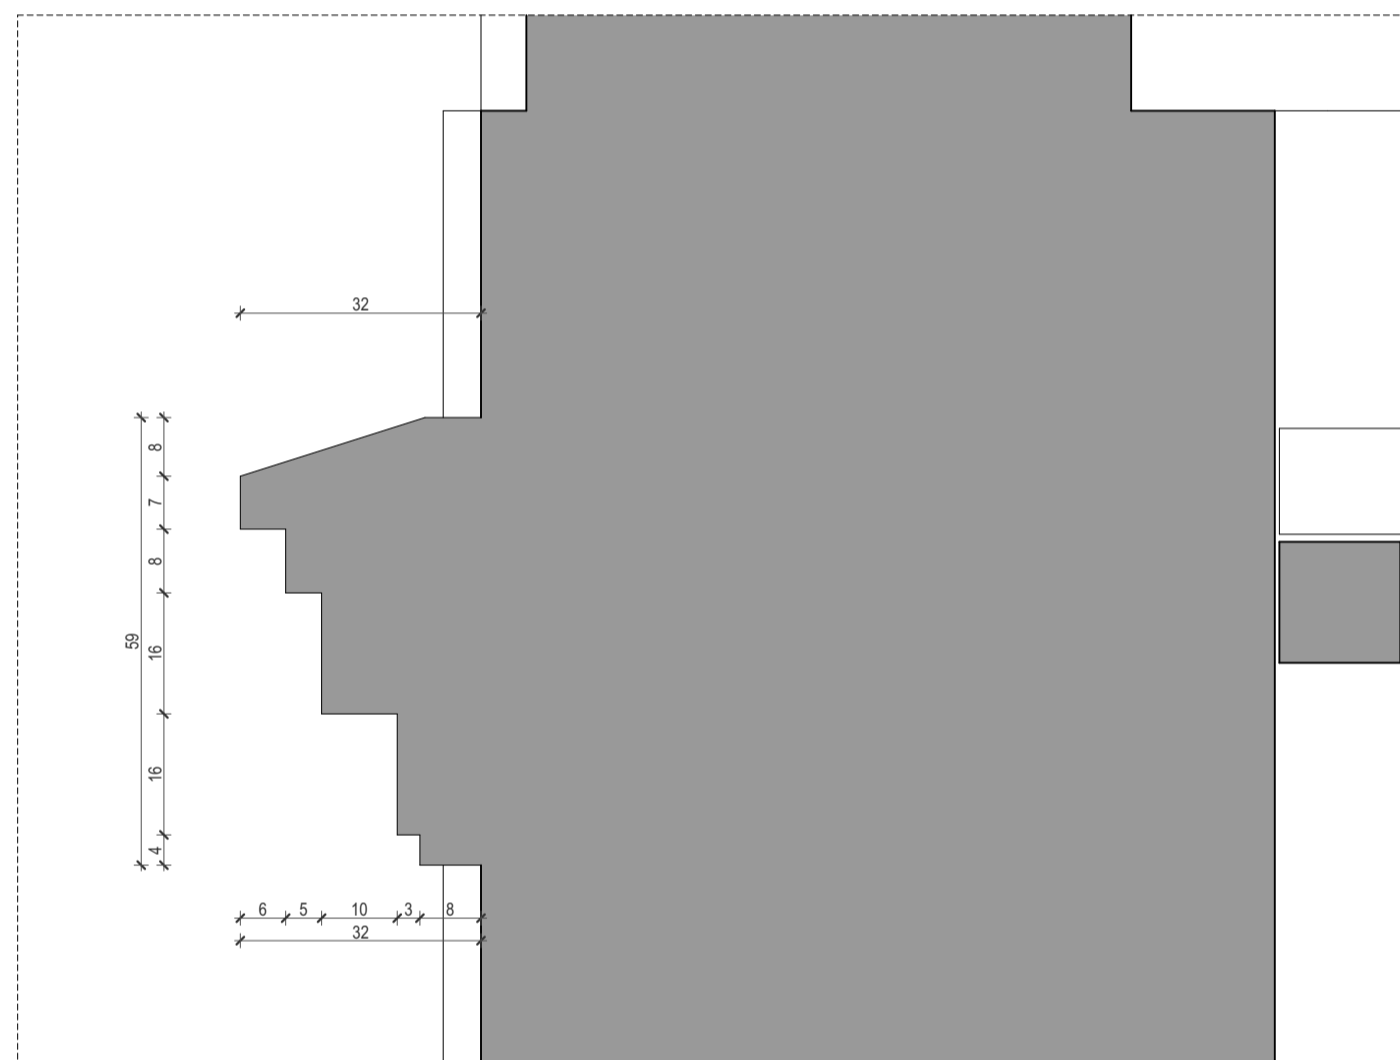

D-06 detalj profilacije zvonika

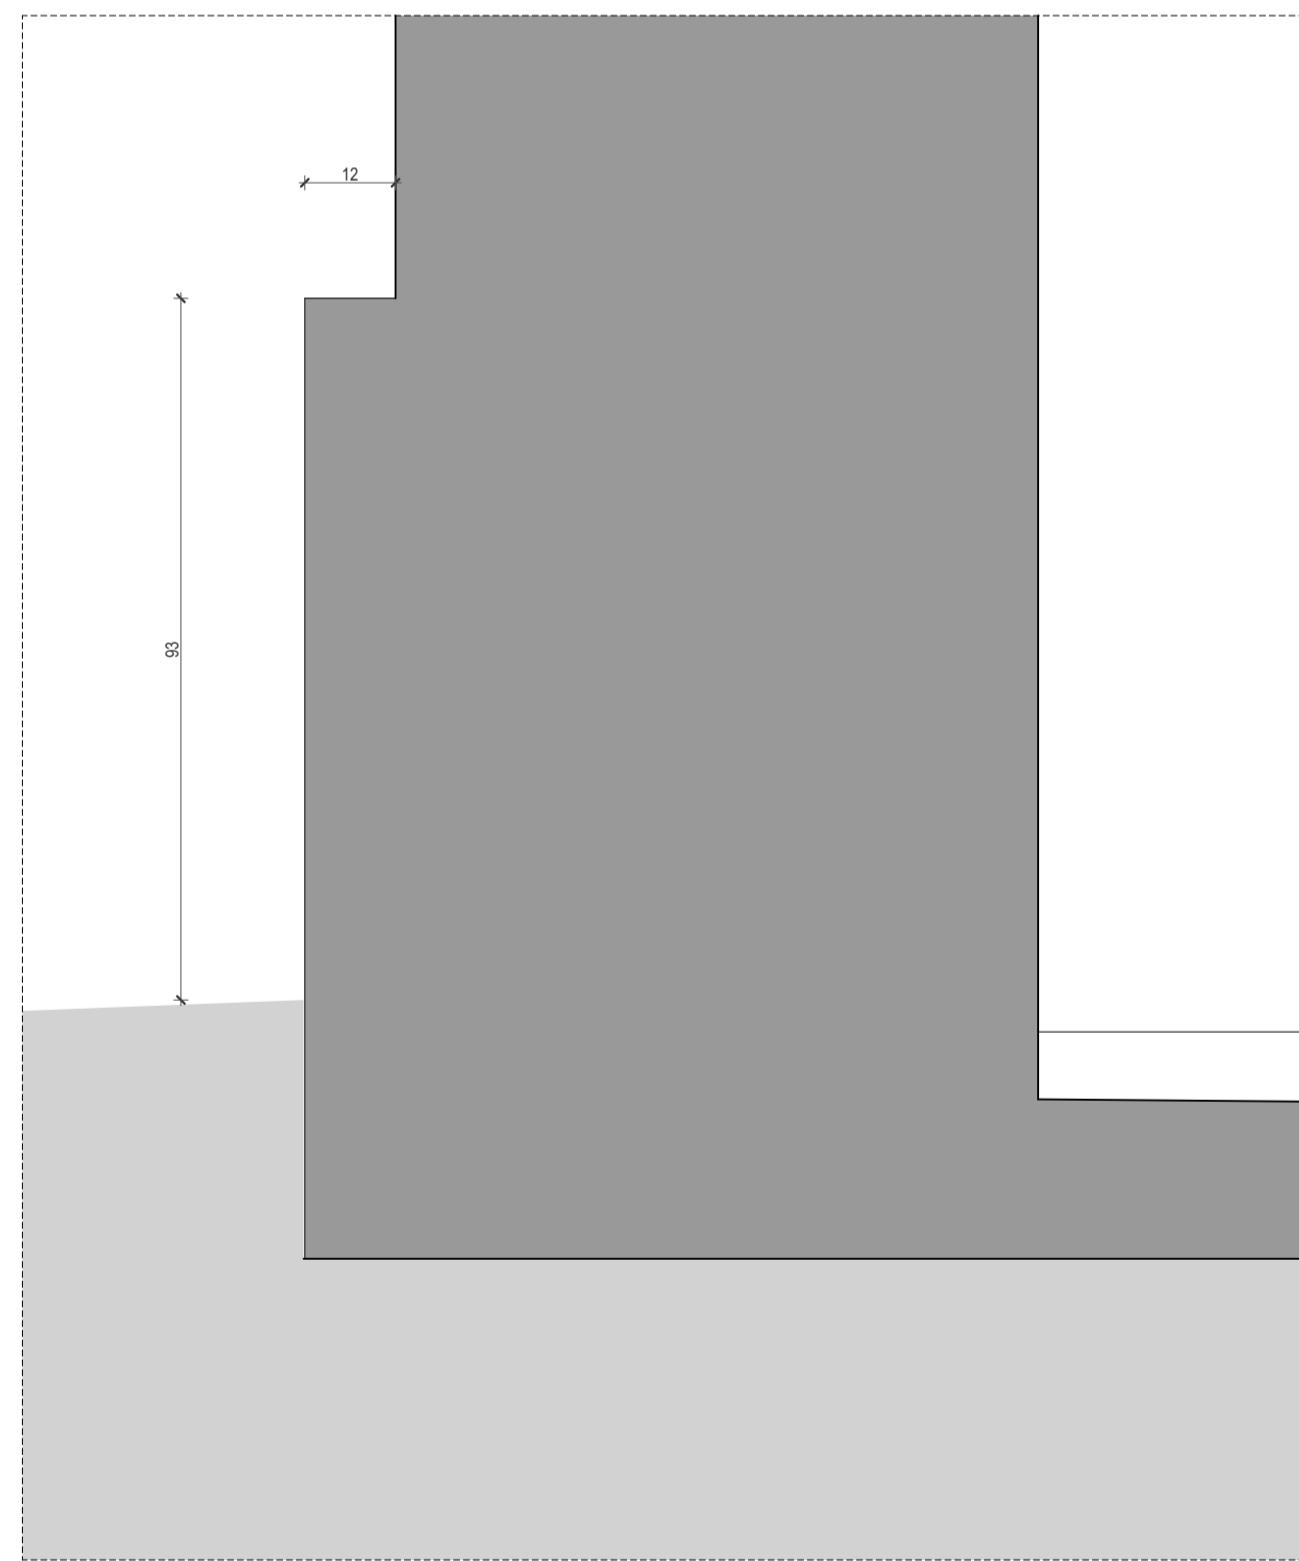


D-03 sokli

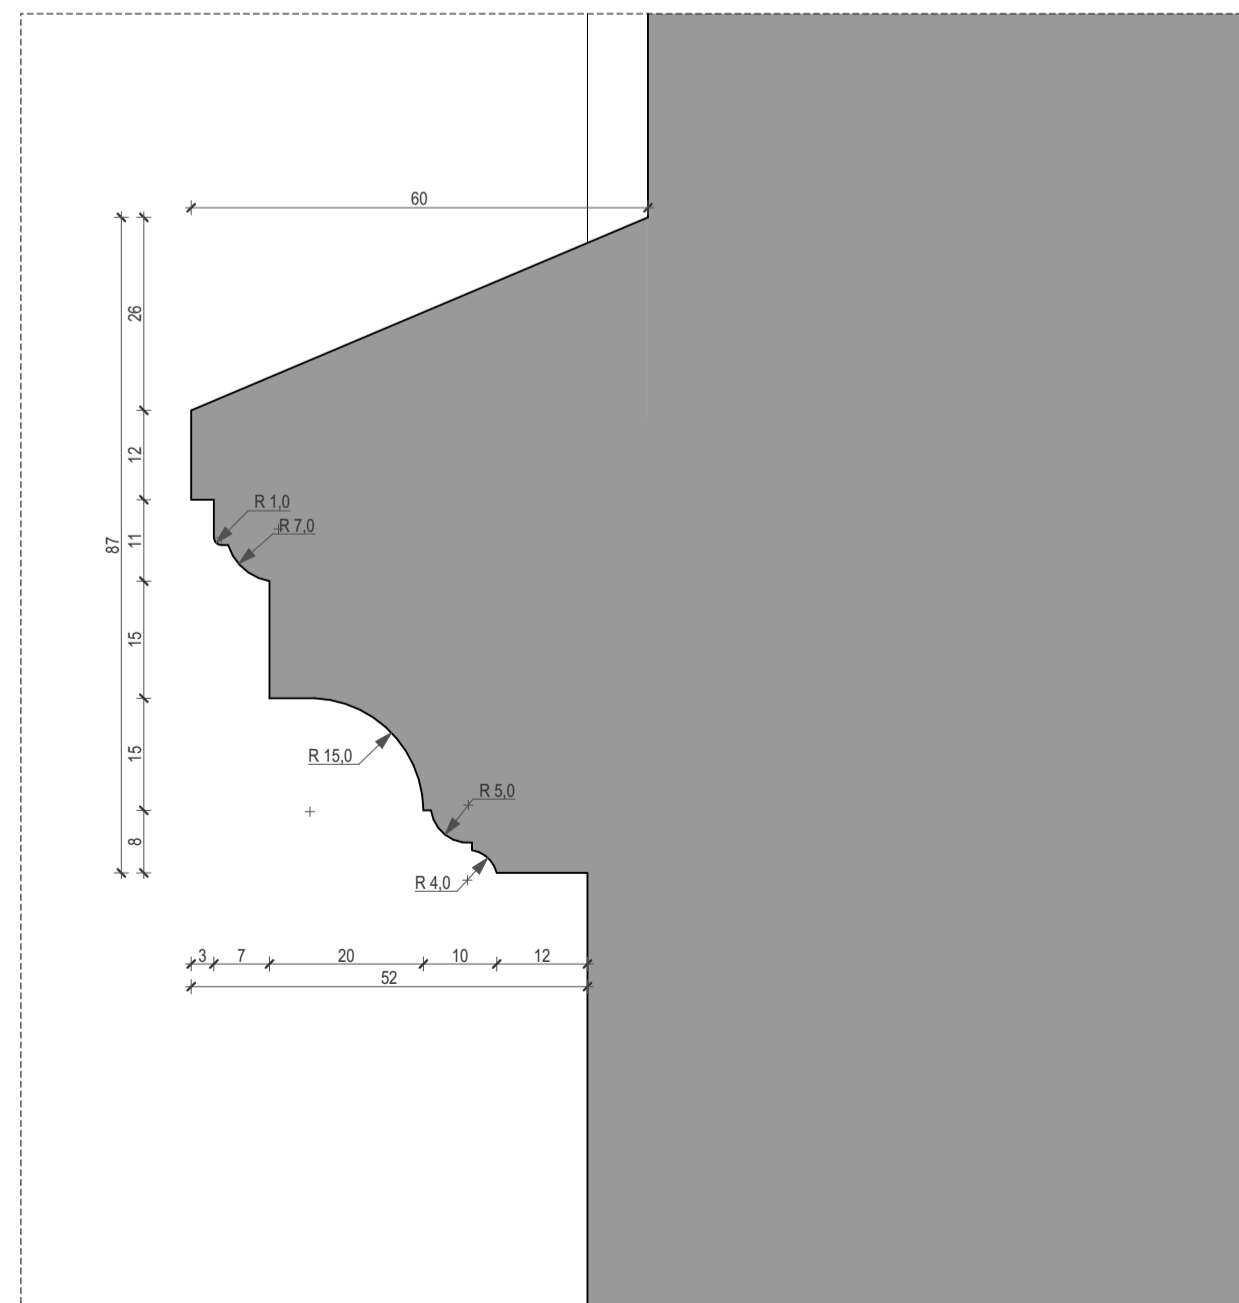


D-07 detalj profilacije zvonika

rc-proing d.o.o., Ulica grada Vukovara 271, 10000 Zagreb, oib: 01669597821		investitor:	revidirano:		v 1.0.0.
gl. projektant:	Filip Cvitak, dia	investitor:	Župa sv. Roka	sadržaj nacrti:	
projektni tim:	Marko Zeko, dia Tvrтко Stanković, dia Mijlenko Zekić, dia Kristina Kovačić, arh. teh.	investitor:	Trg sv. Roka 1 48 324, Koprivnički Bregi	postojeće stanje arhitekture	DETALJ VIJENCA CRKVE I ZVONIKA I SOKLA
direktor:	Filip Cvitak, dia	građevina:	+0.00	ZOP	TD
		adresa:	Trg sv. Roka 1, Koprivnički Bregi	datum:	2024/csr
		k.o.:	1004	mjerilo:	07/2024
		k.o.:	Koprivnički Bregi	list br.:	1:10
					15



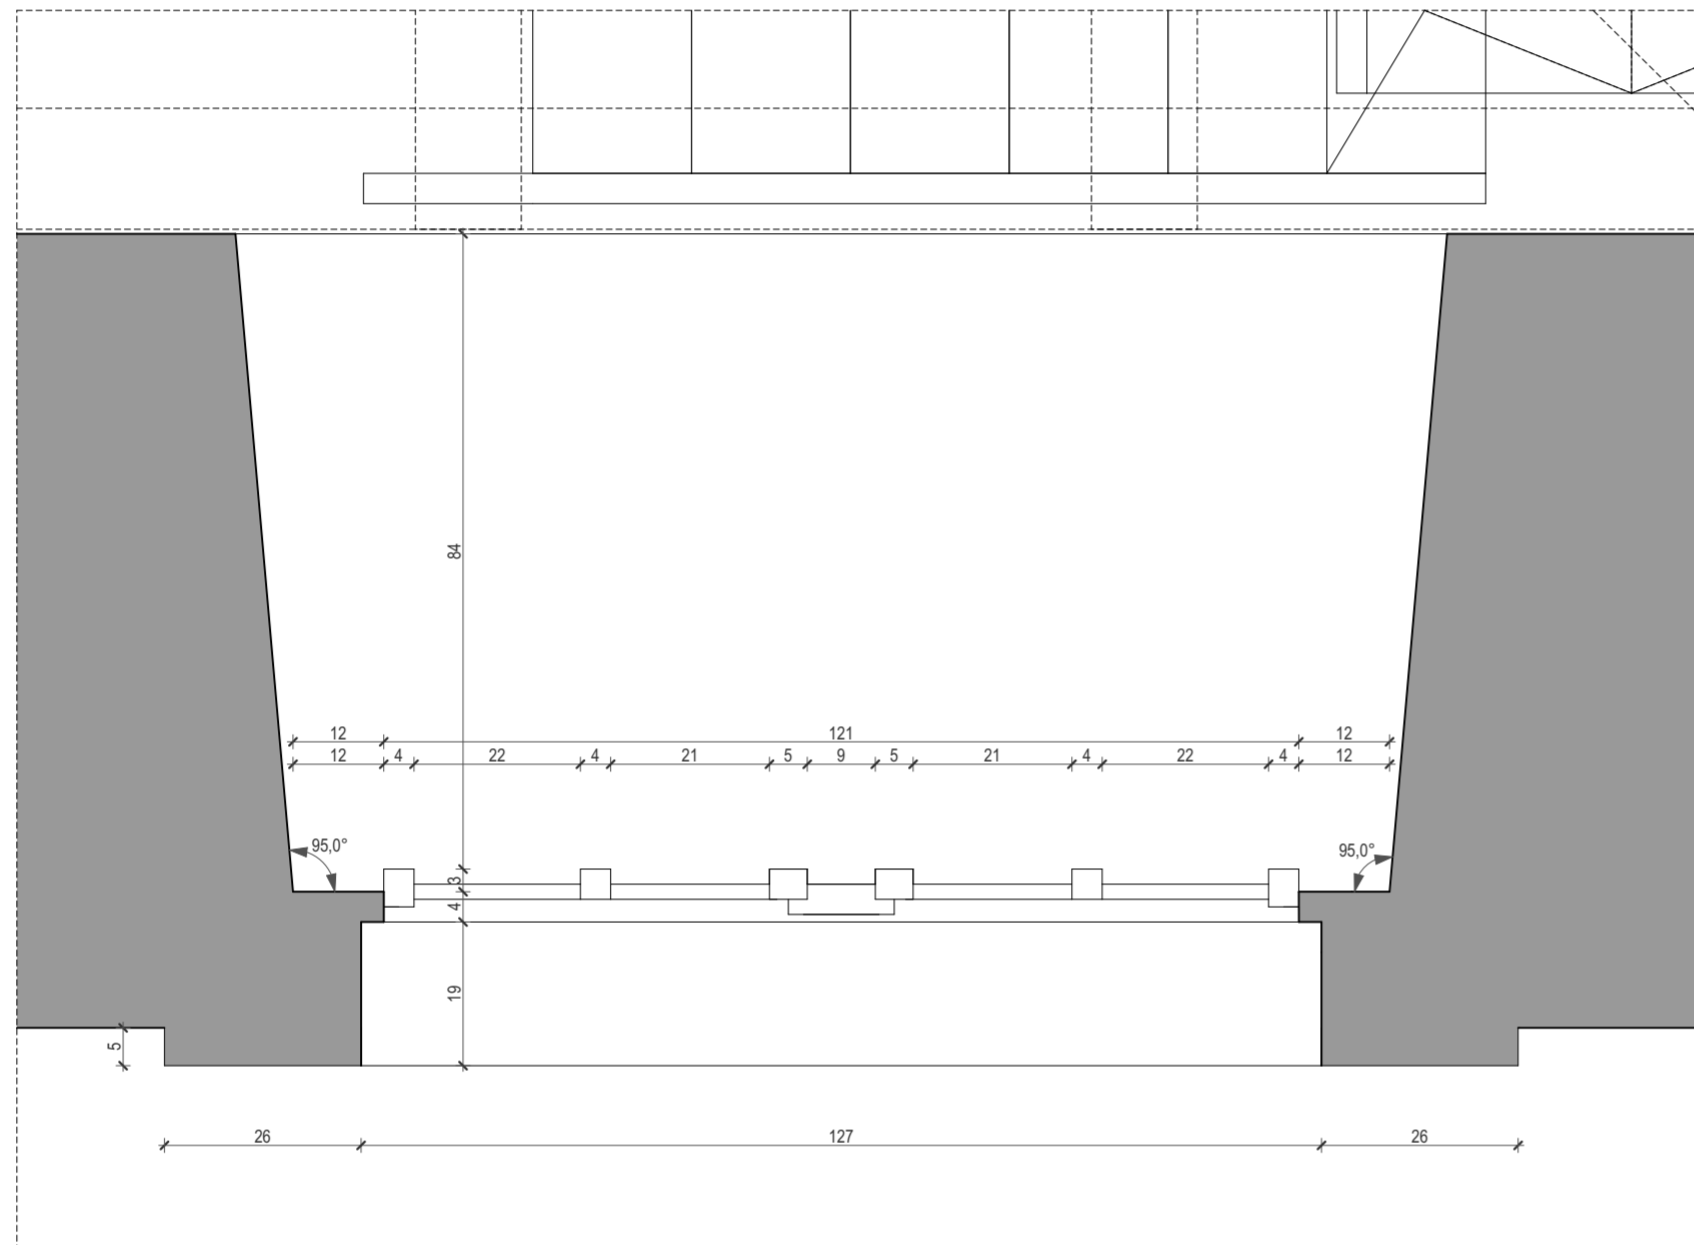


D-09 tlocrt prozora zvonika

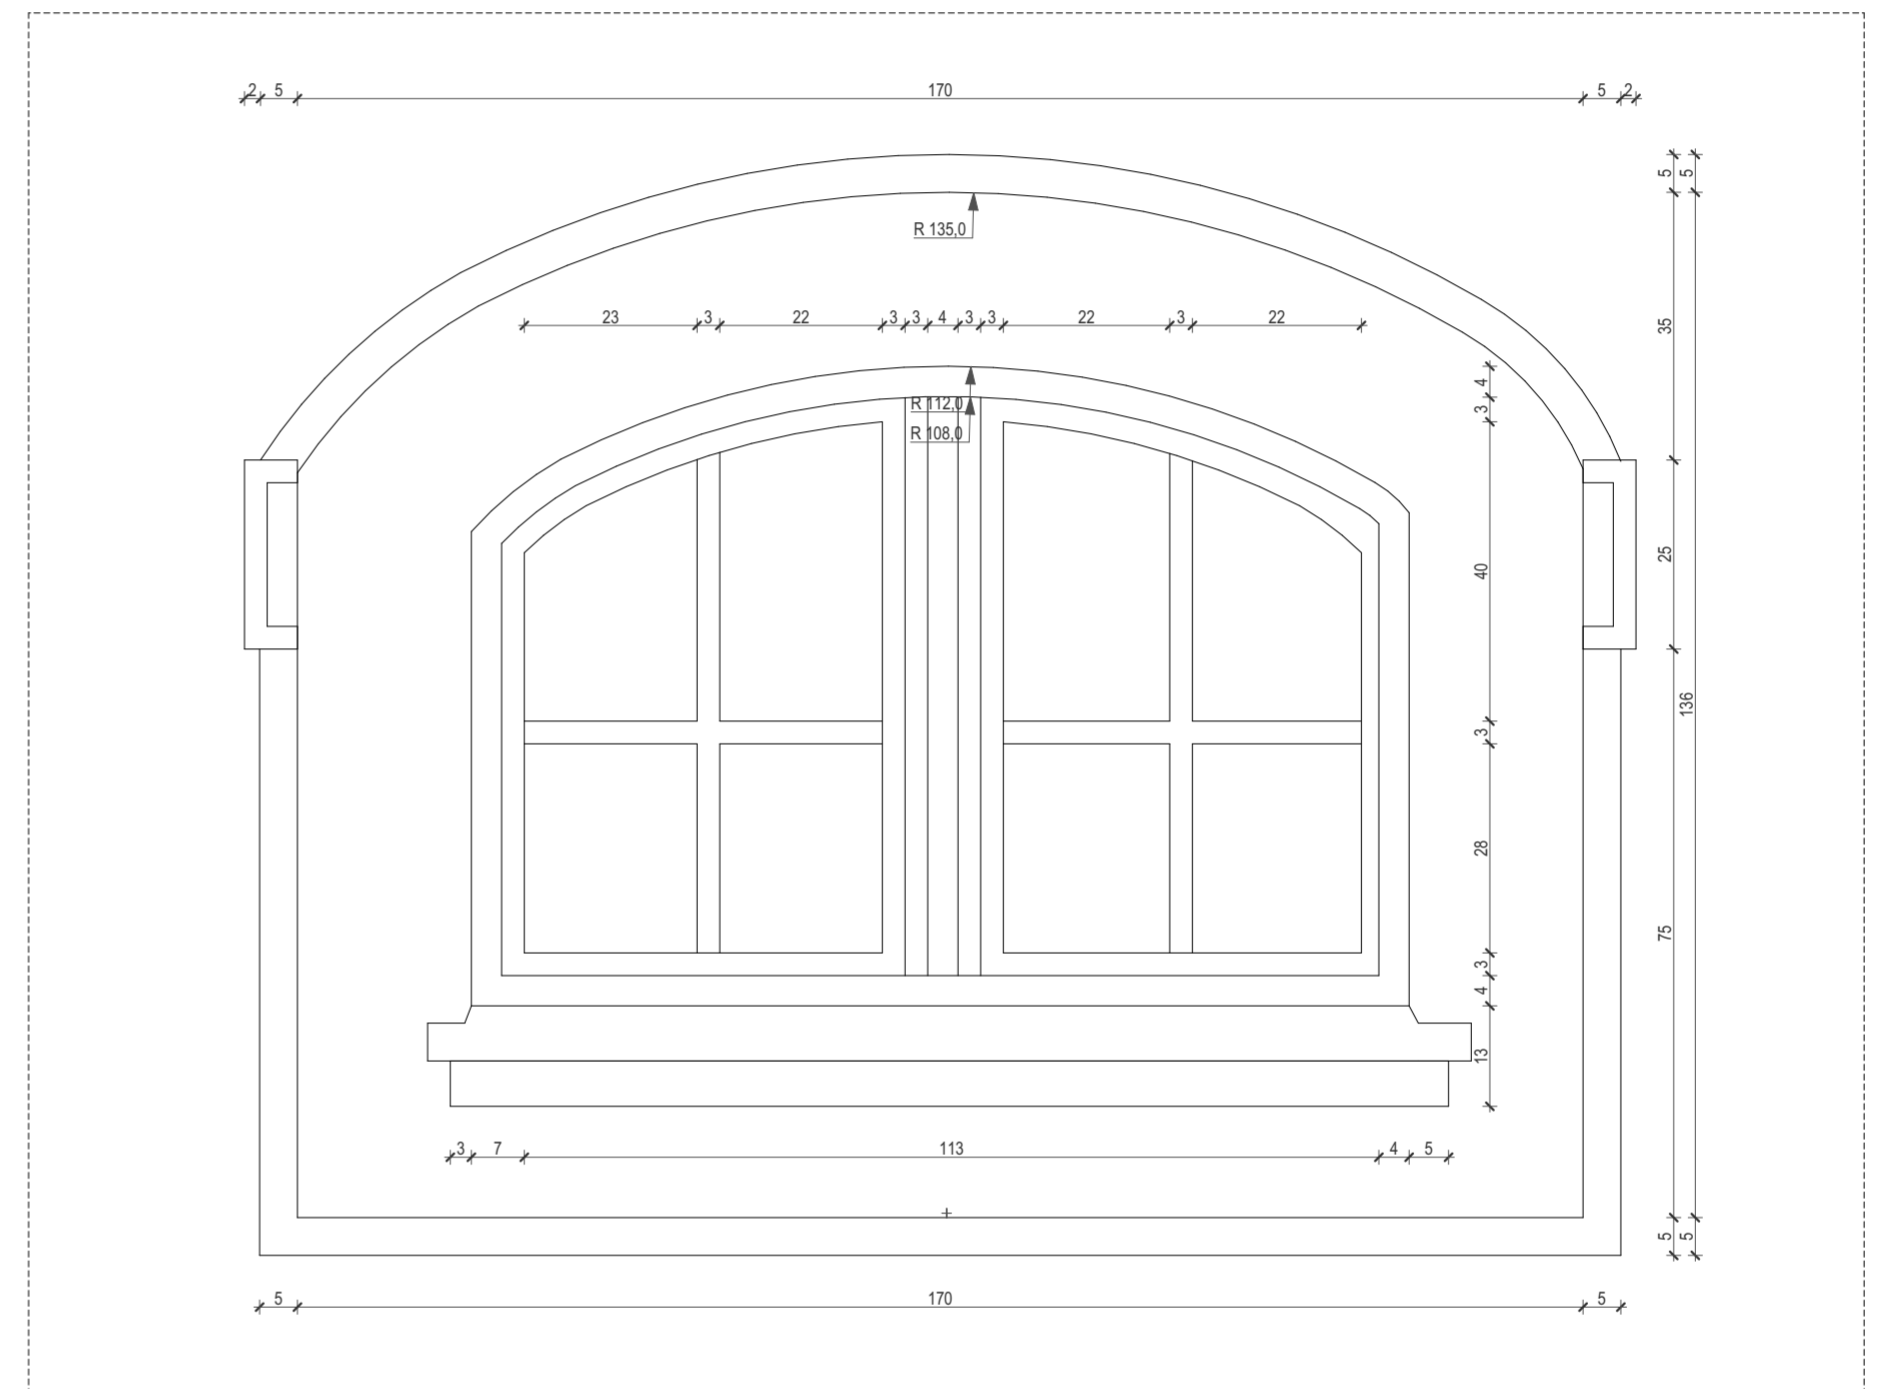


D-09a pogled na prozor zvonika

rc-proing d.o.o., Ulica grada Vukovara 271, 10000 Zagreb, oib: 01669597821				revizija:	v 1.0.0.
gl. projektant:	Filip Cvitak, dia	investitor:	Župa sv. Roka	faza:	sadržaj nacrt:
projektant:	Filip Cvitak, dia		Trg sv. Roka 1,		TLOCRT PROZORA ZVONIKA I POGLED
projektni tim:	Marko Zeko, dia Tvrтко Stanković, dia Miljenko Zekić, dia Kristina Kovačić, arh. teh.		48 324, Koprivnički Bregi	postojeće stanje arhitekture	
		građevina:	±0,00	ZOP	TD
		Crkva svetog Roka	adresa:	Trg sv. Roka 1, Koprivnički Bregi	datum:
			k.č.	1004	mjerilo:
			k.o.	Koprivnički Bregi	list br.
direktor:	Filip Cvitak, dia				2024/csr
					07/2024
					1:10
					17

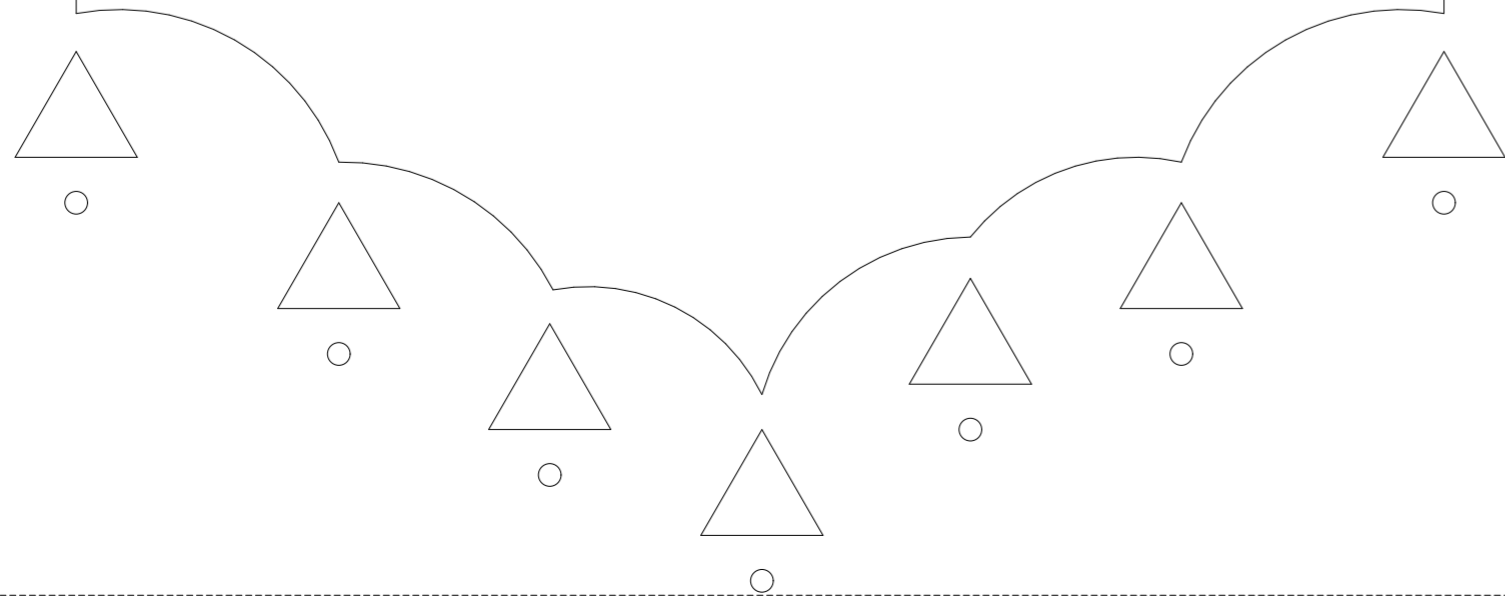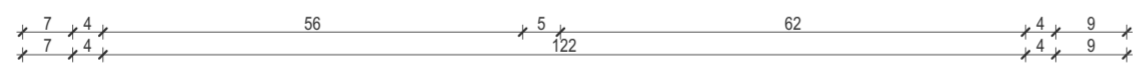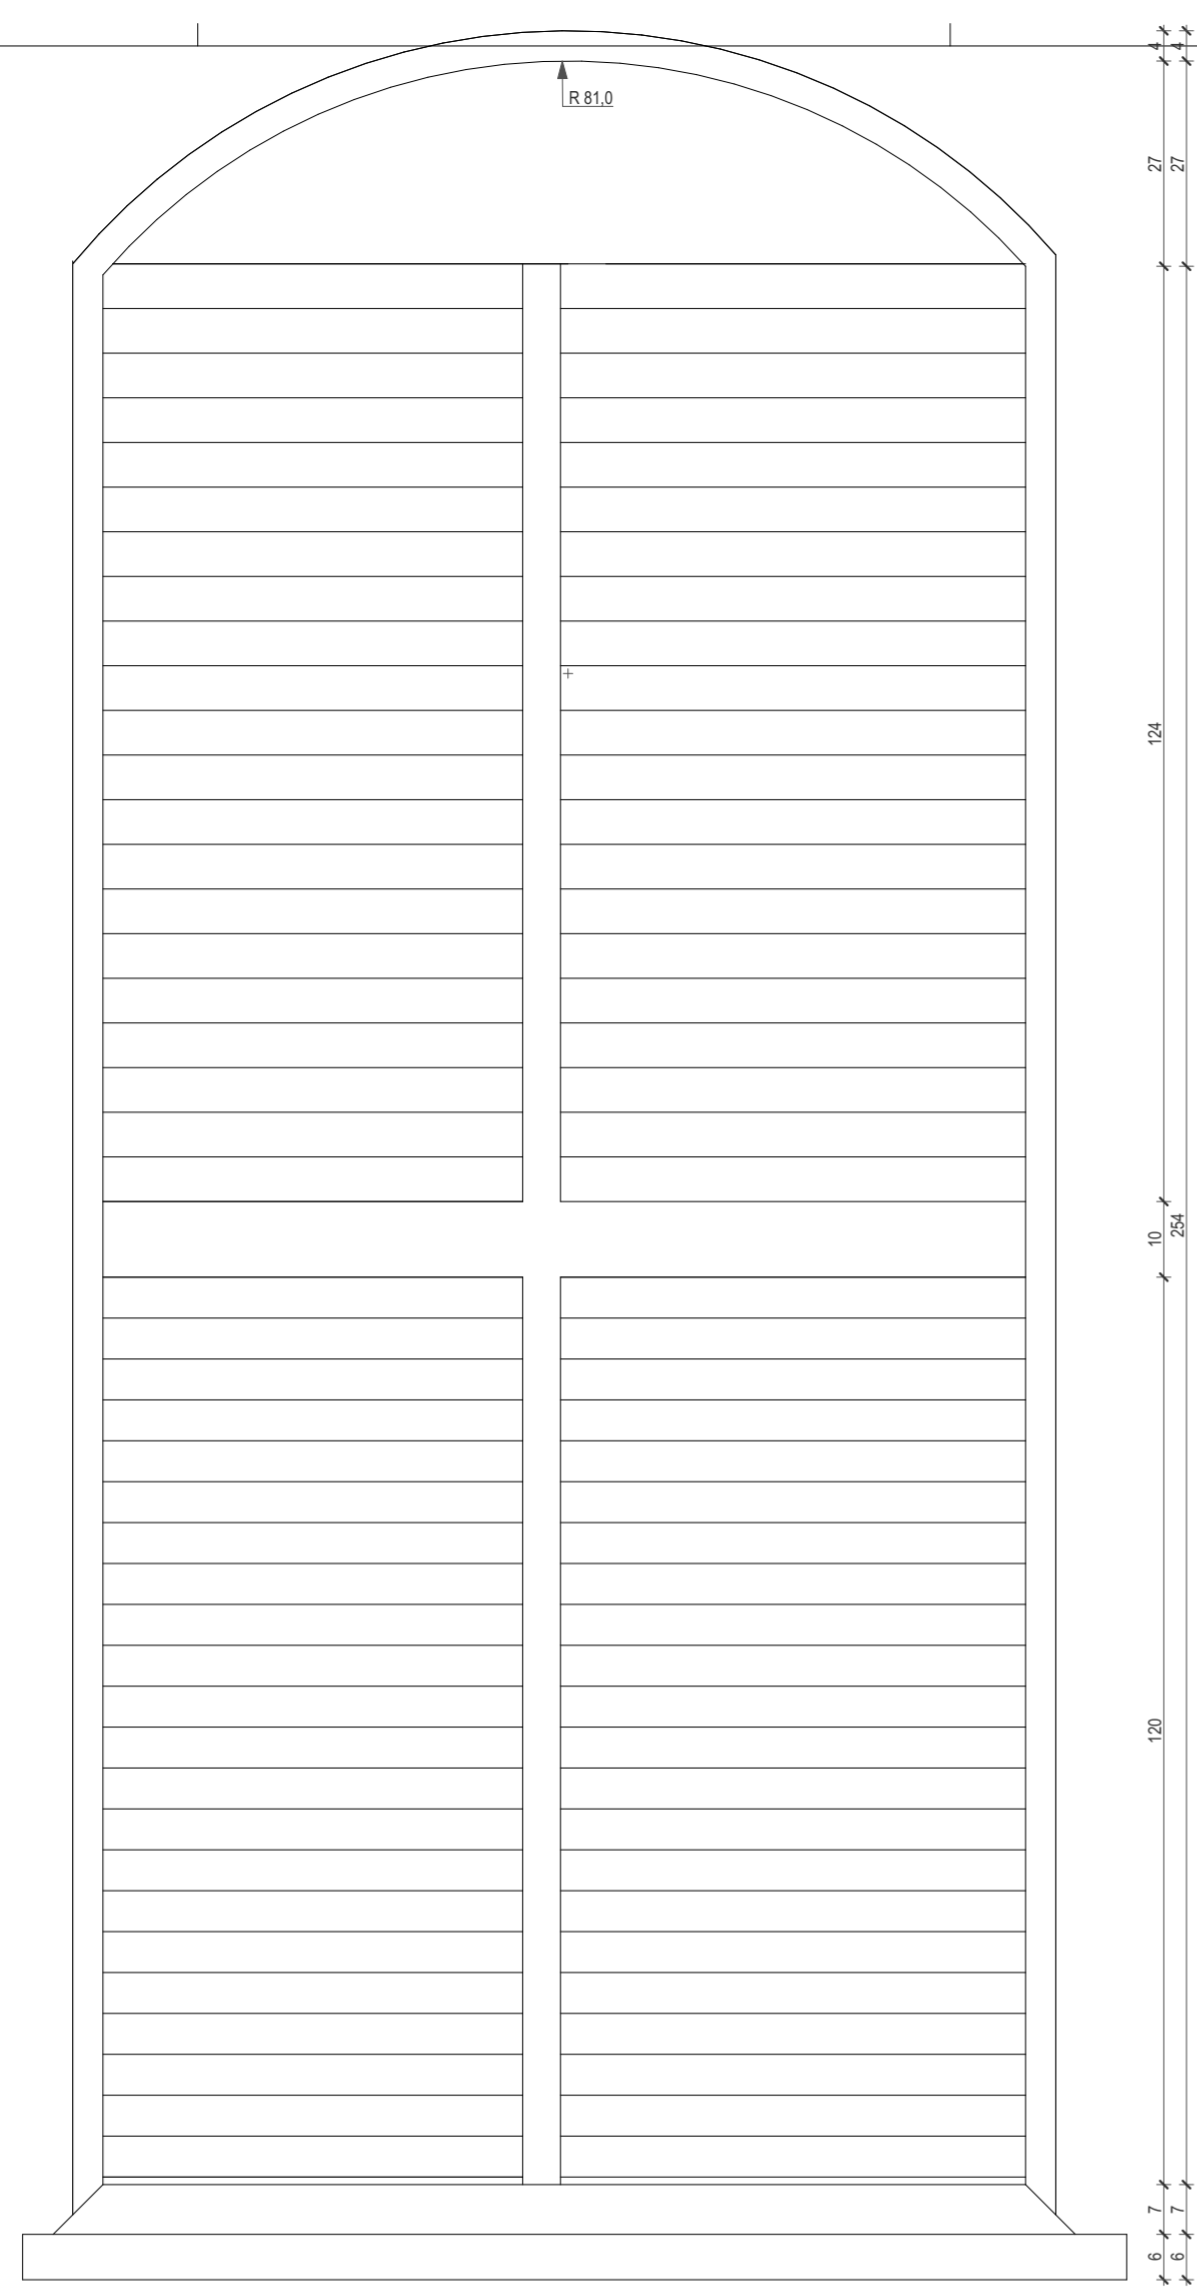


D-10a pogled na prozor zvonika

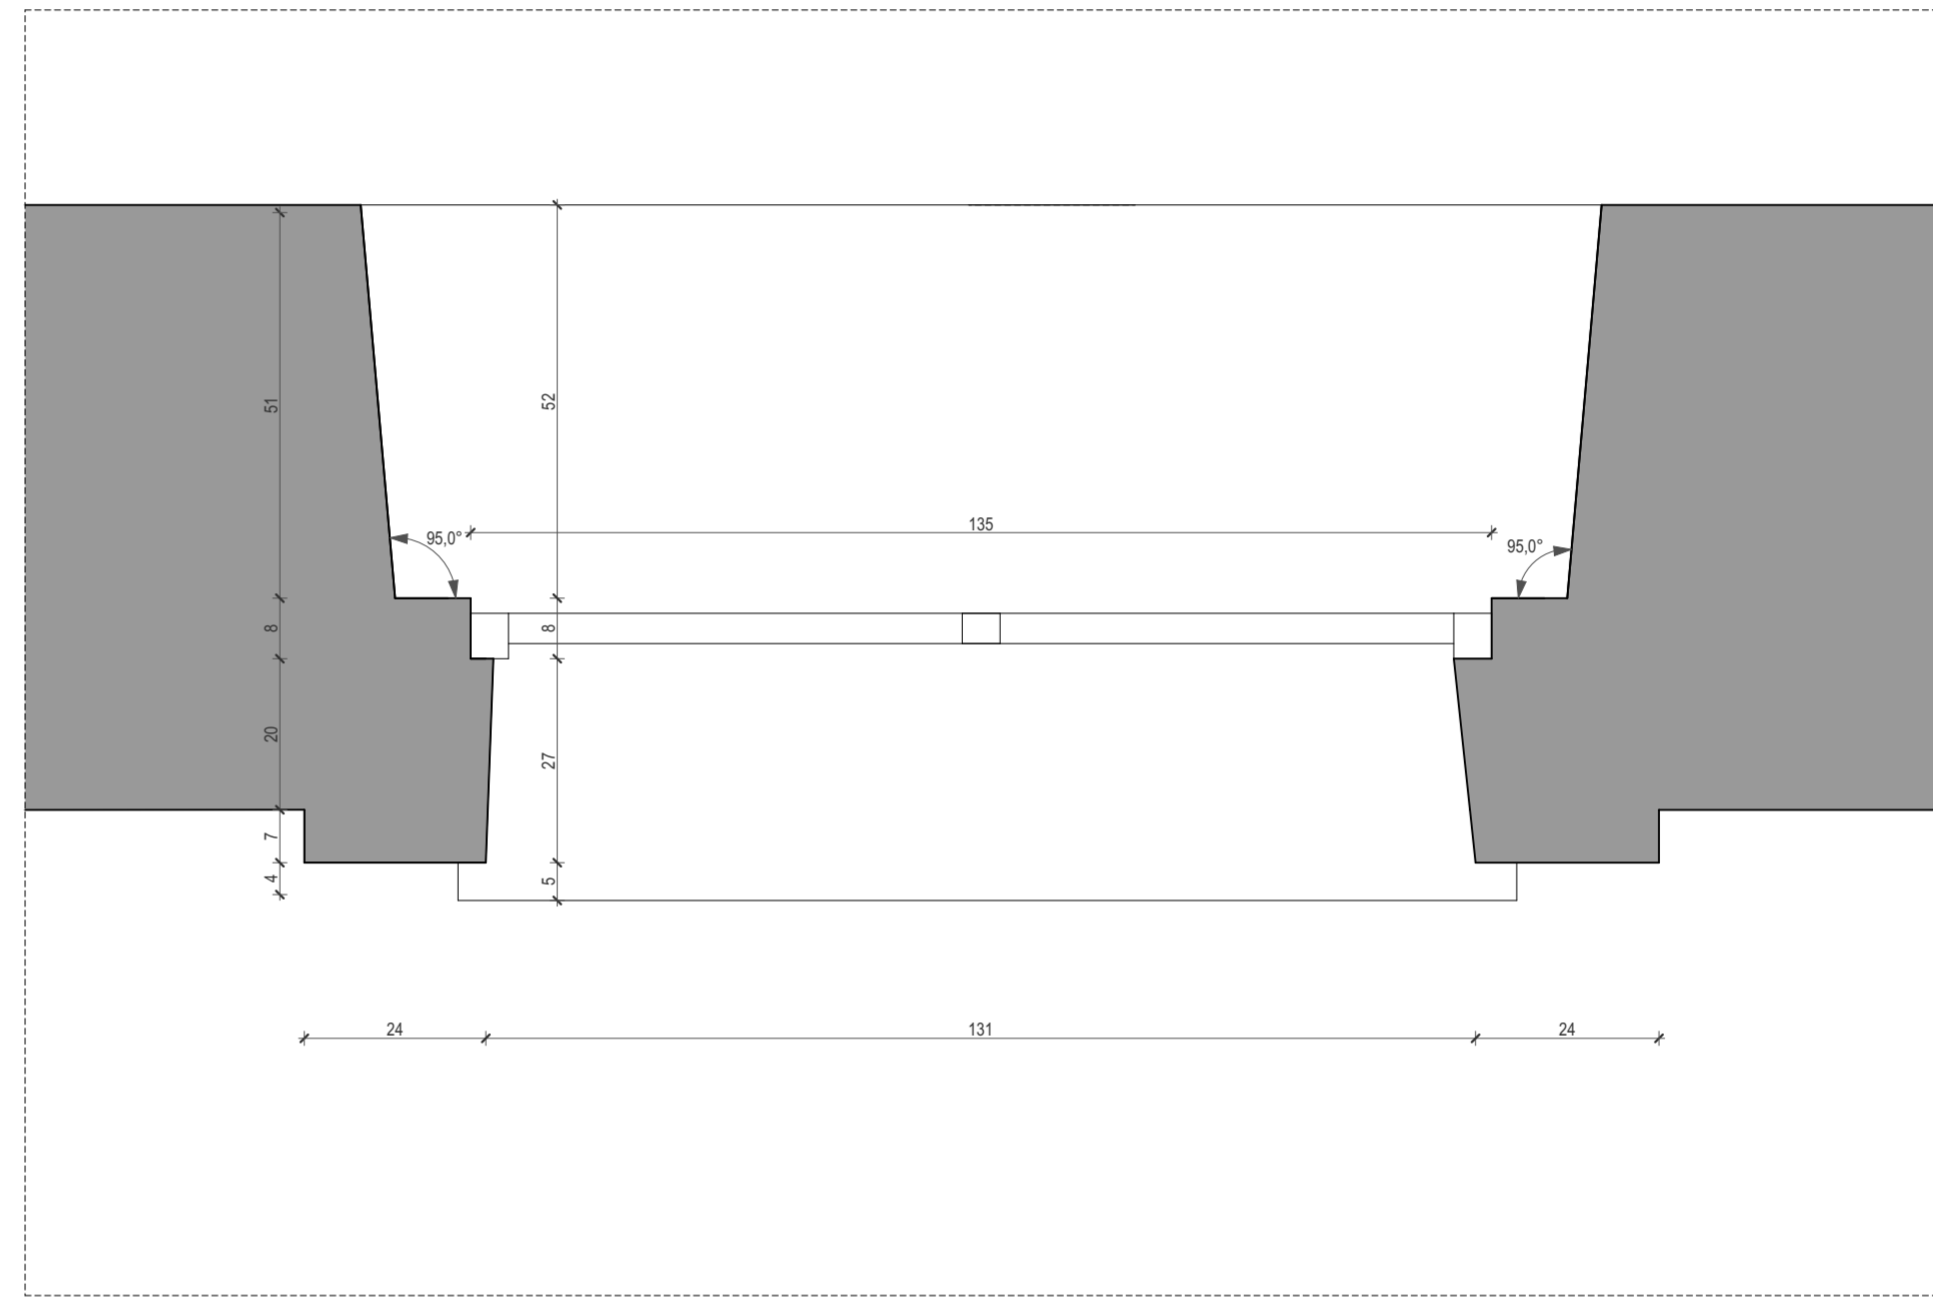


D-10 tlocrt prozora zvonika

rc-proing d.o.o., Ulica grada Vukovara 271, 10000 Zagreb, oib: 01669597821						revizija:	v 1.0.0.
gl. projektant:	Filip Cvitak, dia	investitor:	Župa sv. Roka	faza:	sadržaj nacrt:		
projektant:	Filip Cvitak, dia	Trg sv. Roka 1,	postojeće stanje	TLOCRT PROZORA ZVONIKA I	POGLED		
projektni tim:	Marko Zeko, dia Tvrtko Stanković, dia Miljenko Zekić, dia Kristina Kovačić, arh. teh.	48 324, Koprivnički Bregi					
građevina:	±0,00	-	ZOP	-	TD	2024/csr	
Crkva svetog Roka	adresa:	Trg sv. Roka 1, Koprivnički Bregi		datum:	07/2024		
	k.č.	1004		mjerilo:	1:10		
direktor:	Filip Cvitak, dia	k.o.	Koprivnički Bregi		list br.	18	

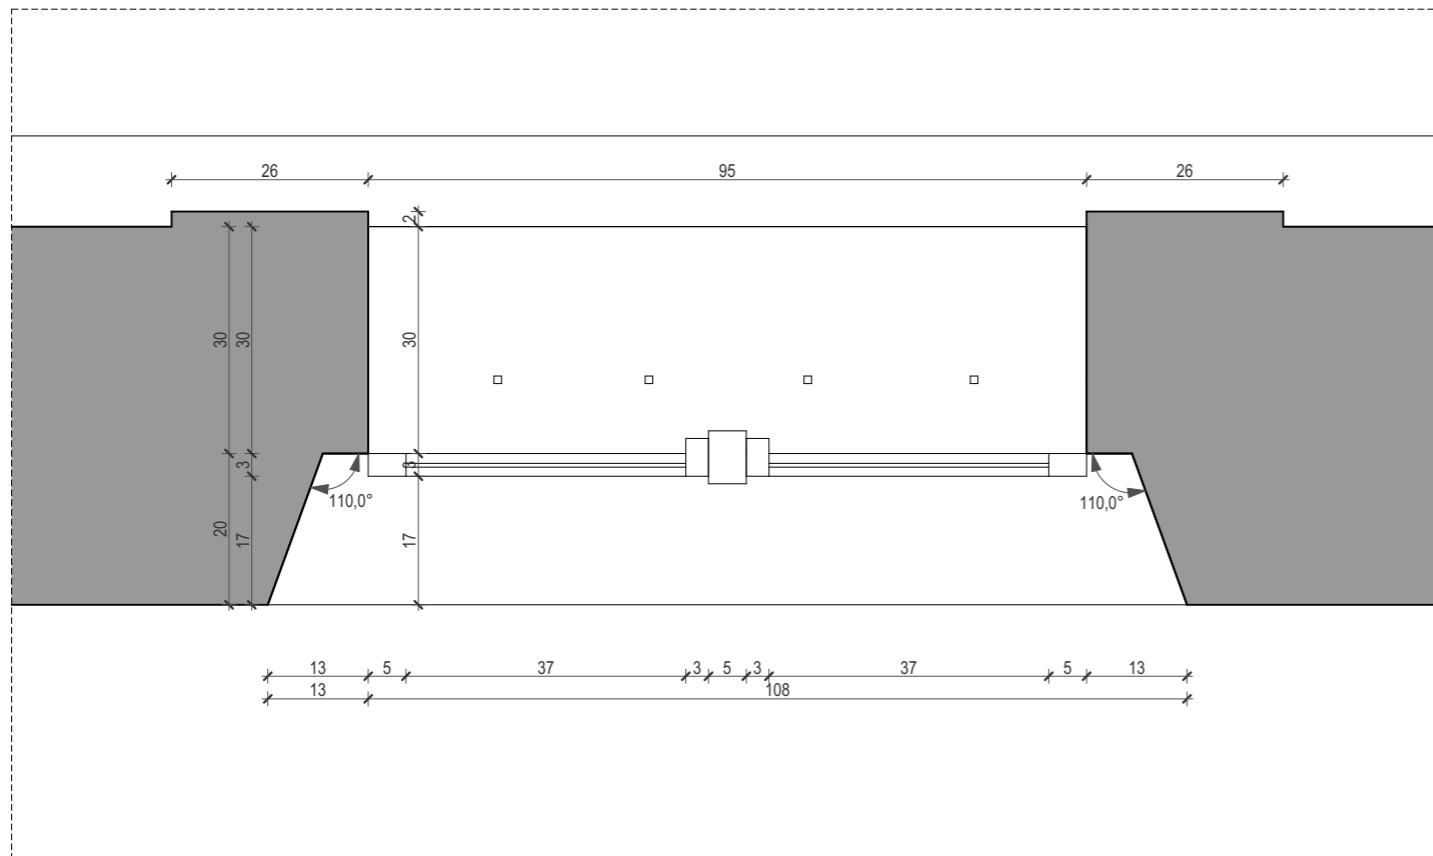


D-11 tlocrt prozora sakristije

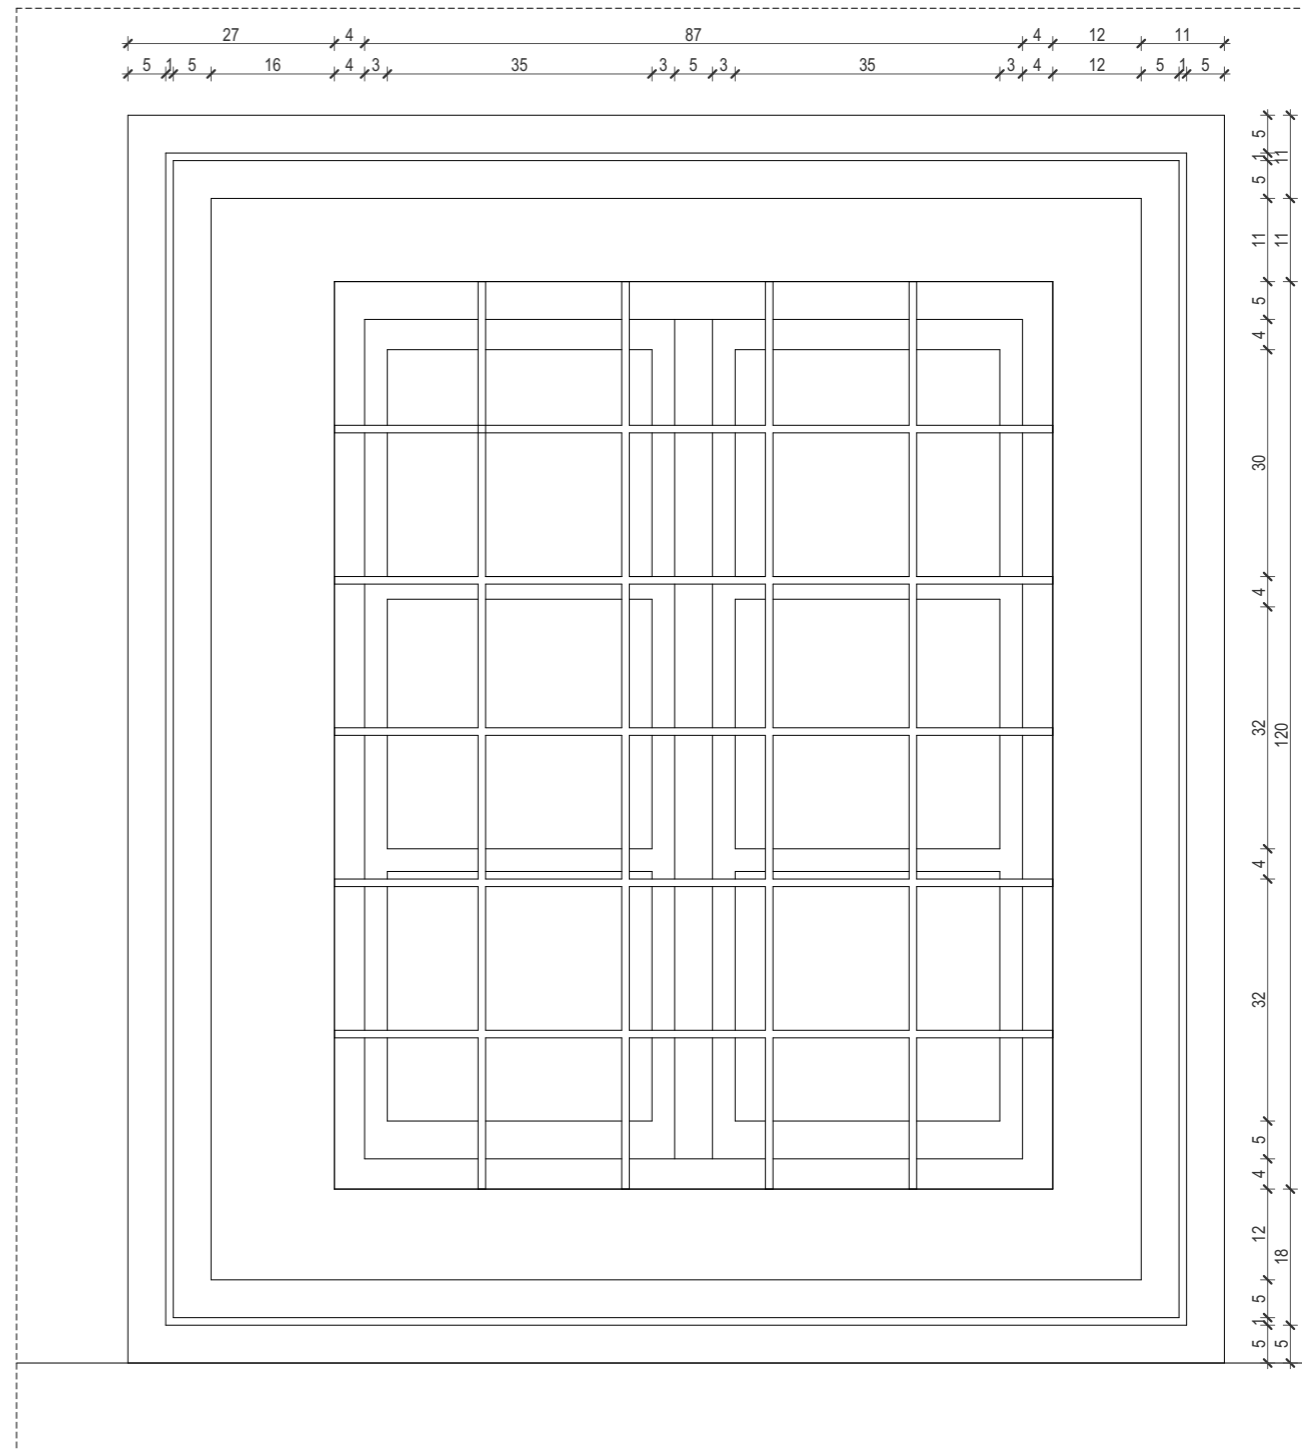


D-11a pogled na prozor sakristije

rc-proing d.o.o., Ulica grada Vukovara 271, 10000 Zagreb, OIB: 01669597821				revizija:	v 1.0.0.	
gl. projektant:	Filip Cvitak, dia	investitor:	Župa sv. Roka	faza:	sadržaj nacрта:	
projektant:	Filip Cvitak, dia	Trg sv. Roka 1, 48 324, Koprivnički Bregi	postojeće stanje arhitekture	TLOCRT PROZORA SAKRISTIJE I POGLED		
projektni tim:	Marko Zeko, dia Tvrтко Stankocić mia Miljenko Zekić, dia Kristina Kovačić, arh. teh.	građevina:				±0,00 - ZOP - TD
direktor:	Filip Cvitak, dia	Crkva svetog Roka	adresa:	Trg sv. Roka 1, Koprivnički Bregi	datum:	07/2024
			k.č.	1004	mjerilo:	1:10
			k.o.	Koprivnički Bregi	list br.	19

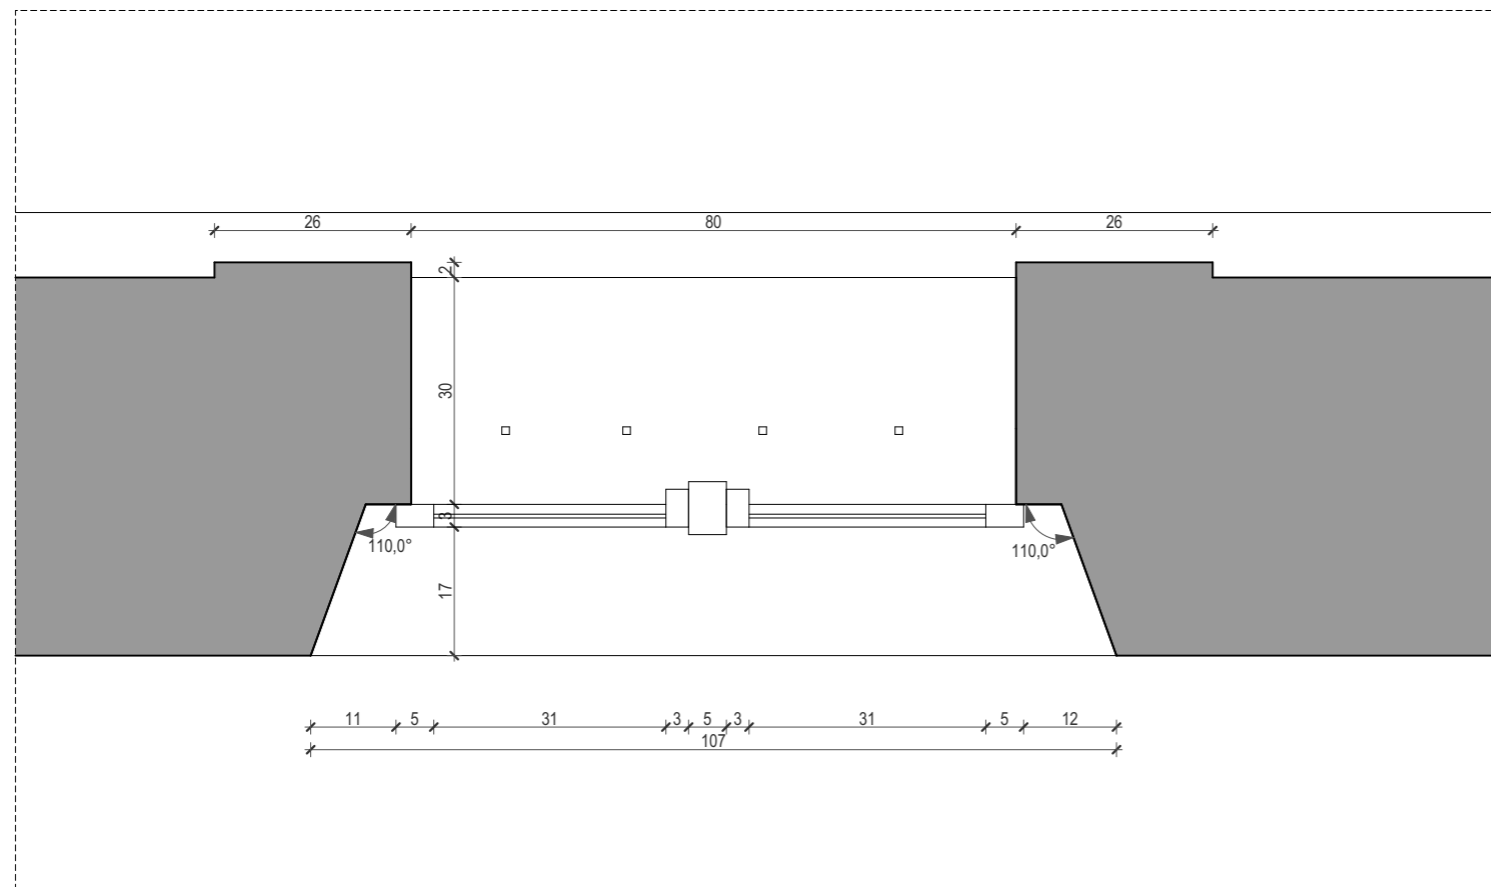


D-12 tlocrt prozora sakristije

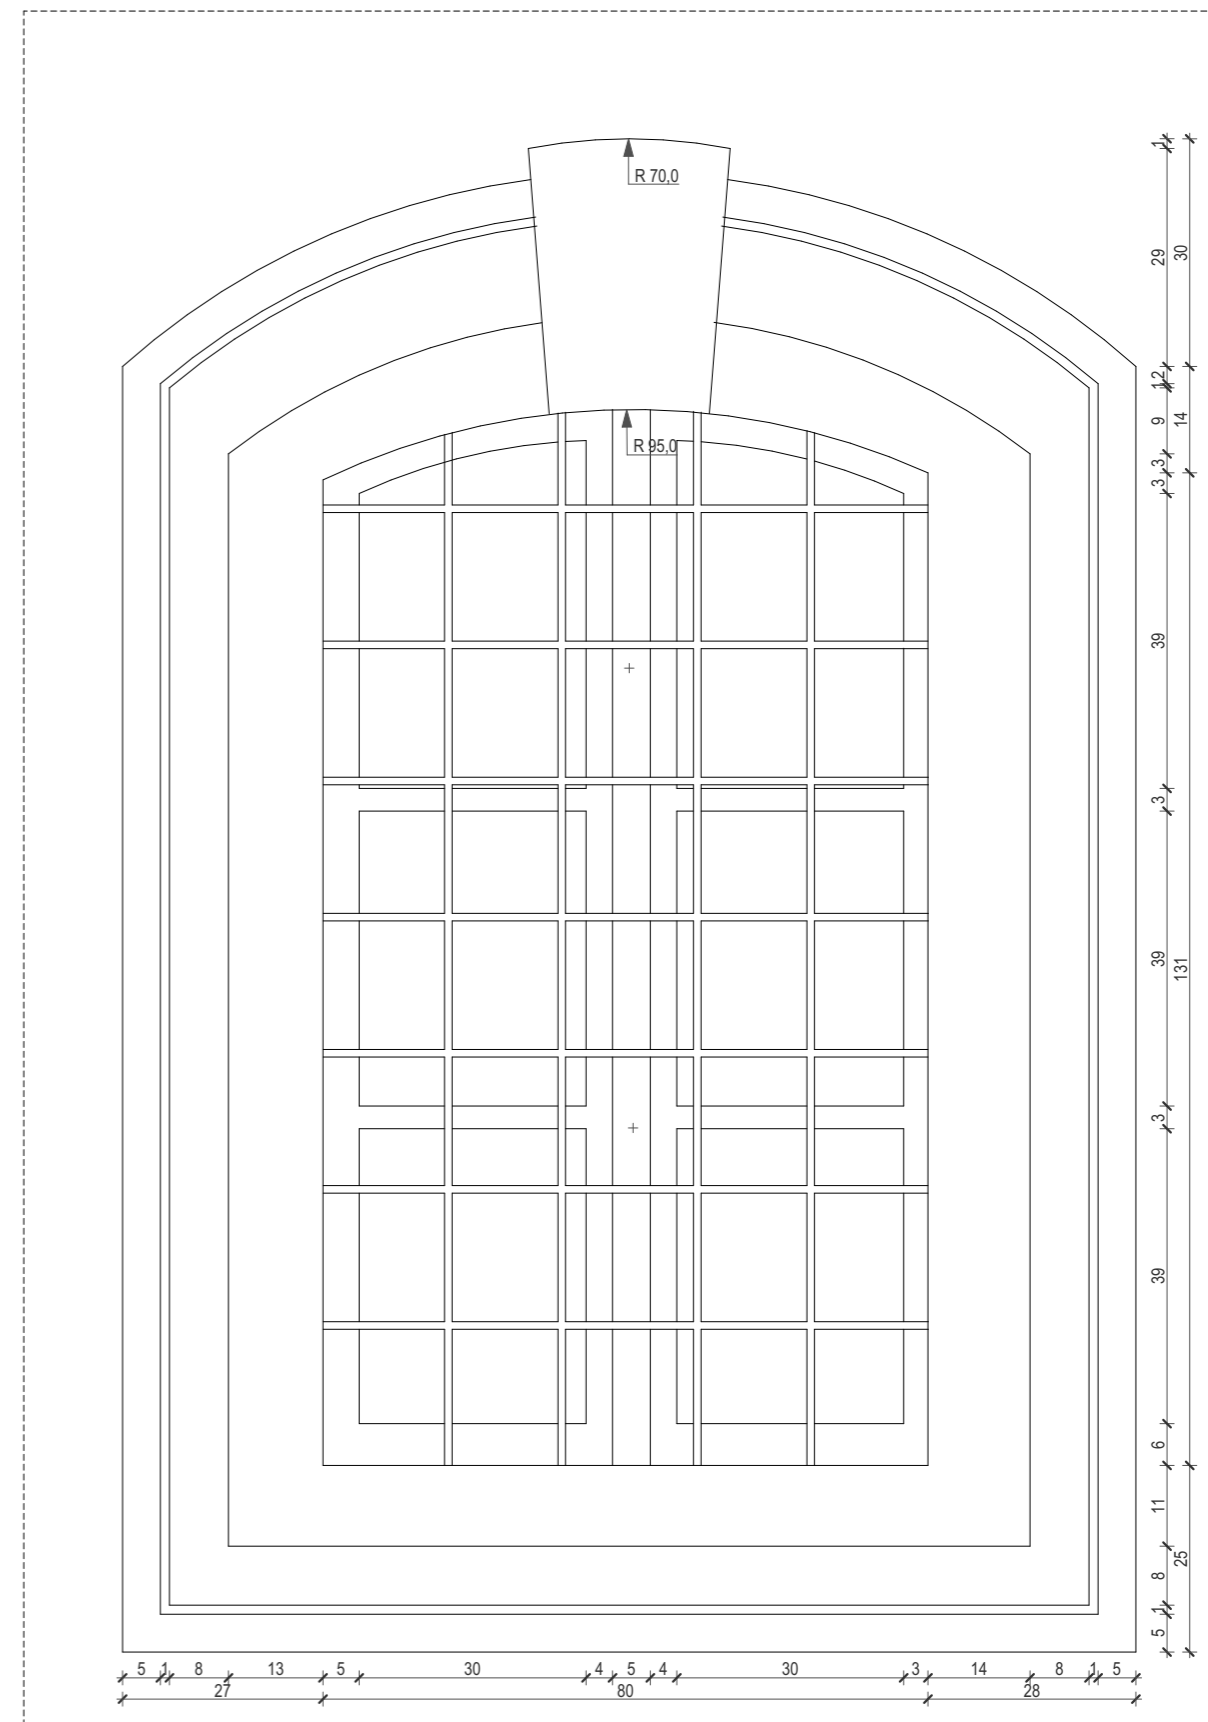


D-12a pogled na prozor sakristije


rc-proing d.o.o., Ulica grada Vukovara 271, 10000 Zagreb, OIB: 01669597821				revizija:	v 1.0.0.
gl. projektant:	Filip Cvitak, dia	investitor:	Župa sv. Roka	sadržaj nacрта:	
projektant:	Filip Cvitak, dia	Trg sv. Roka 1, 48 324, Koprivnički Bregi	postojeće stanje arhitekture	TLOCRT PROZORA SAKRISTIJE I POGLED	
projektni tim:	Marko Zeko, dia Tvrтко Stankocić mia Miljenko Zekić, dia Kristina Kovačić, arh. teh.	građevina:	±0,00 - ZOP - TD	2024/csr	
		Crkva svetog Roka	adresa:	Trg sv. Roka 1, Koprivnički Bregi	datum: 07/2024
			k.č.	1004	mjerilo: 1:10
direktor:	Filip Cvitak, dia		k.o.	Koprivnički Bregi	list br. 20

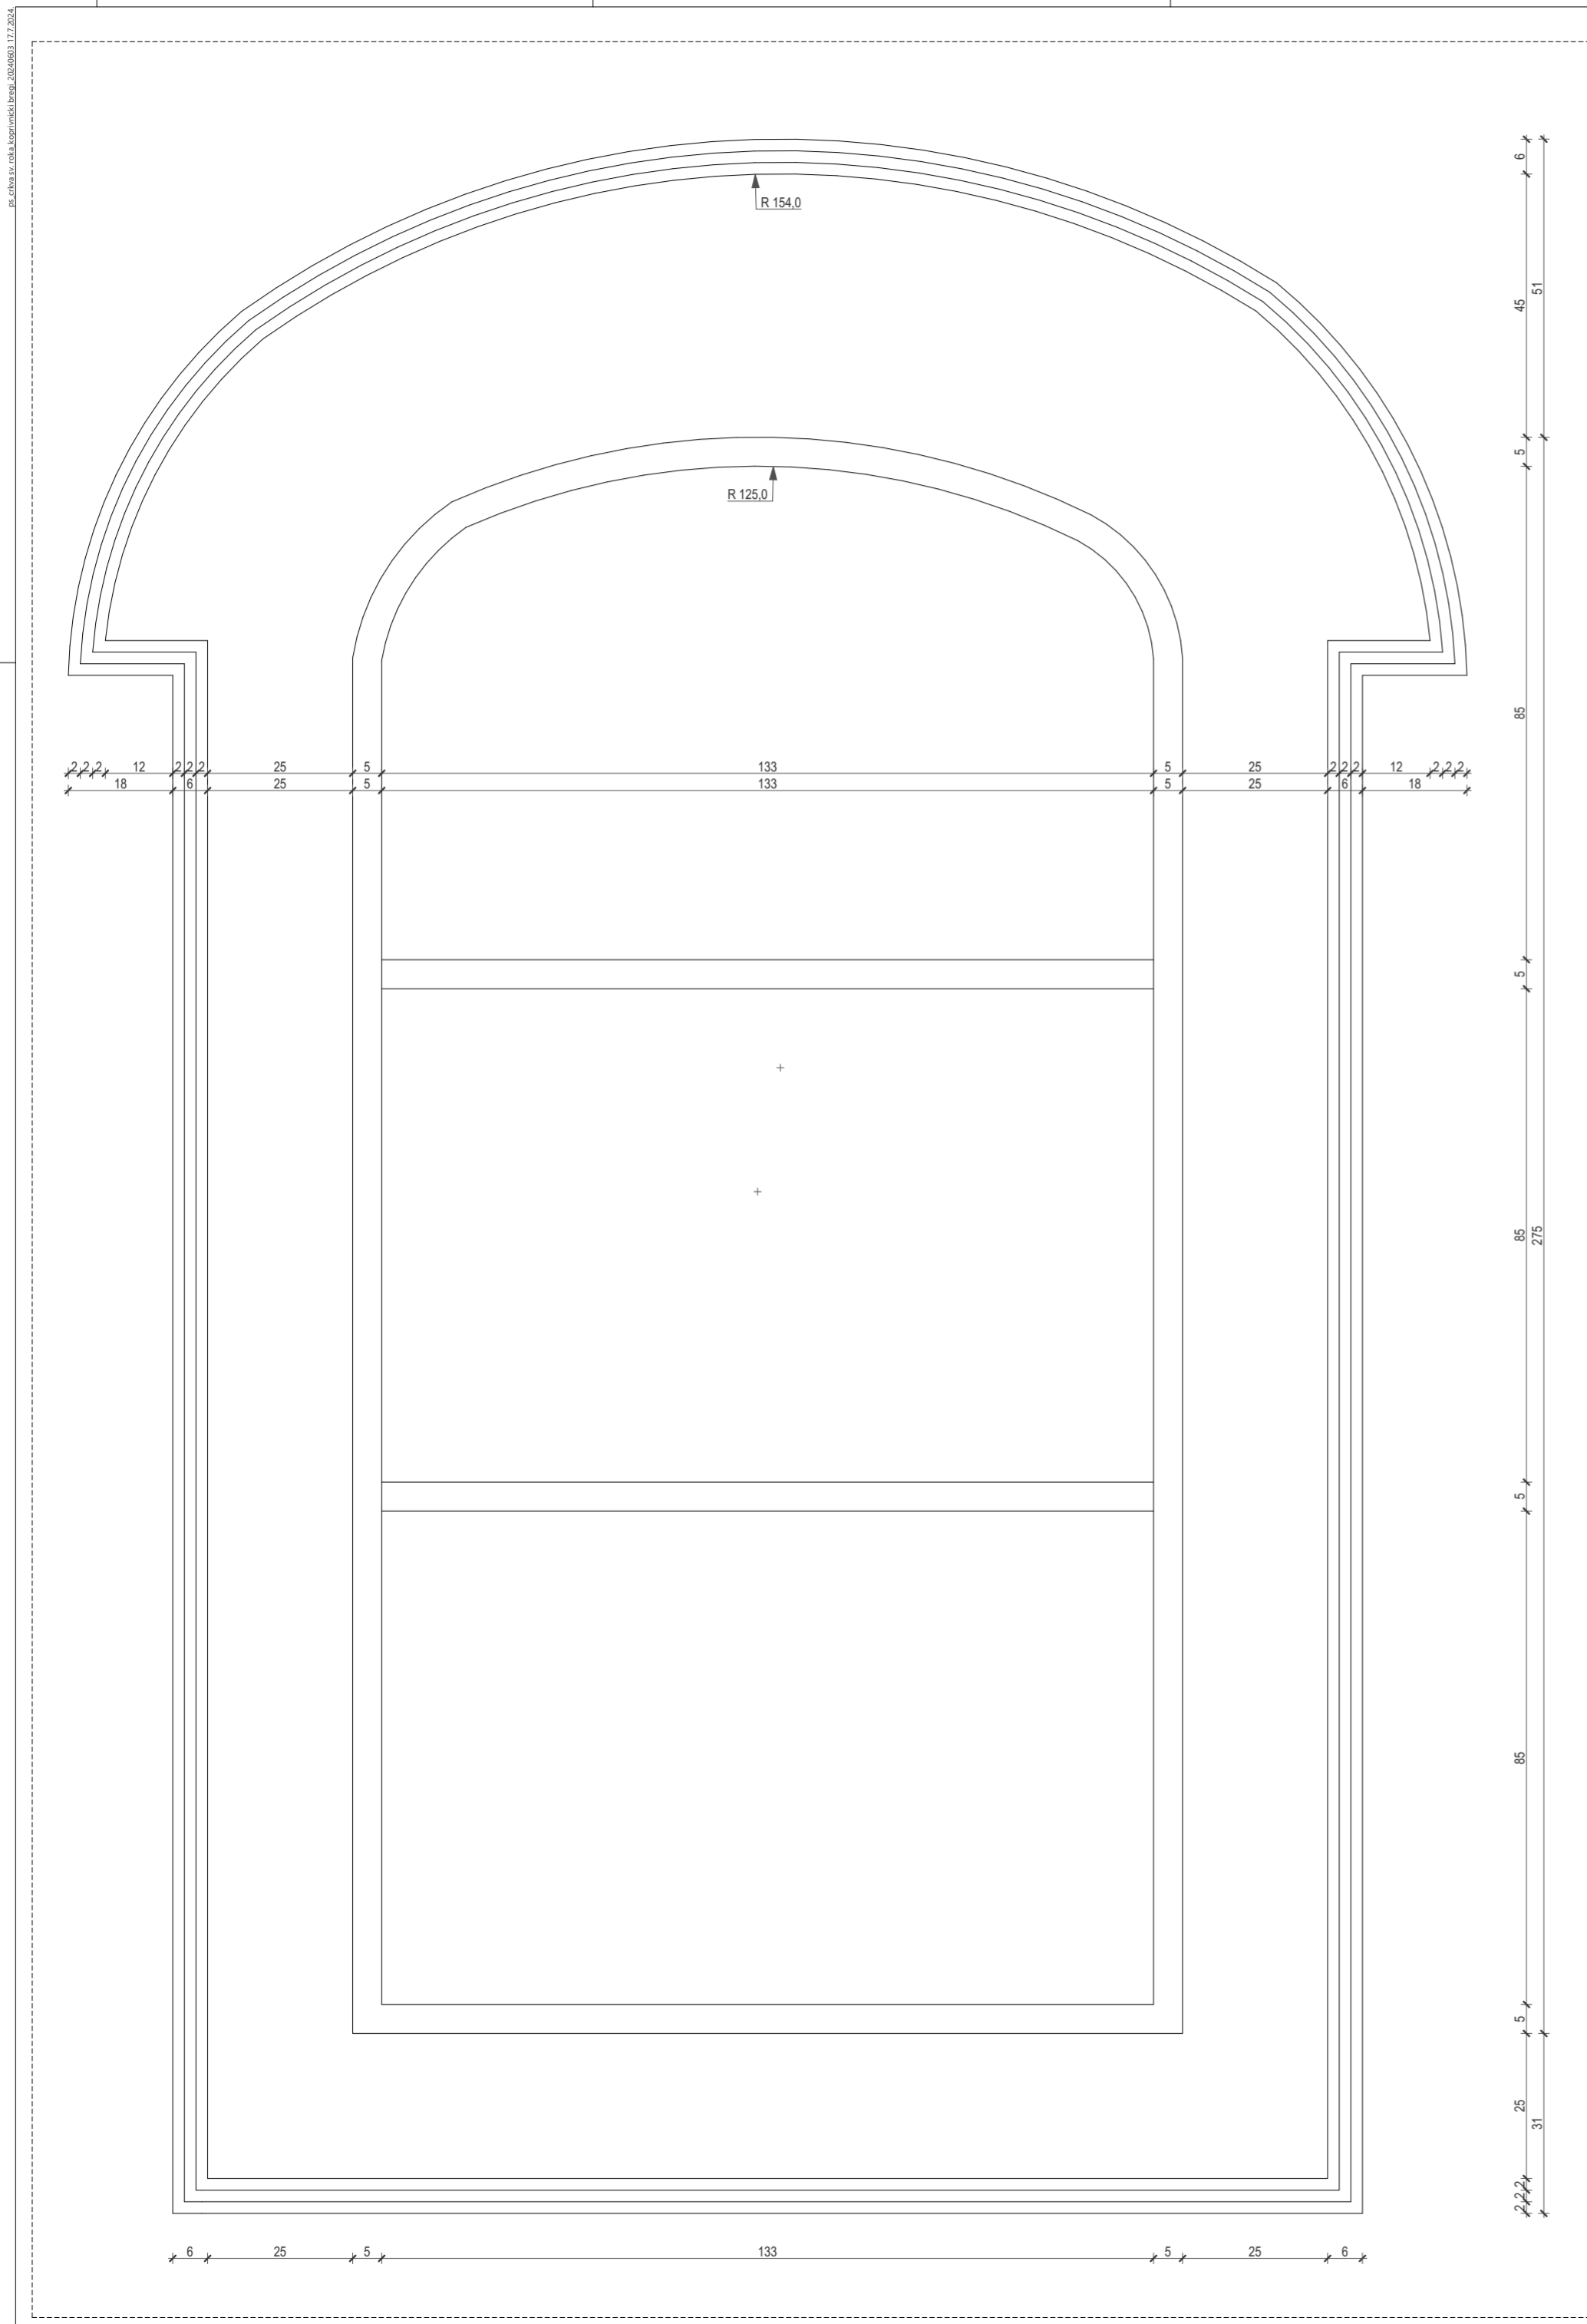

D-13b tlocrt prozora crkve

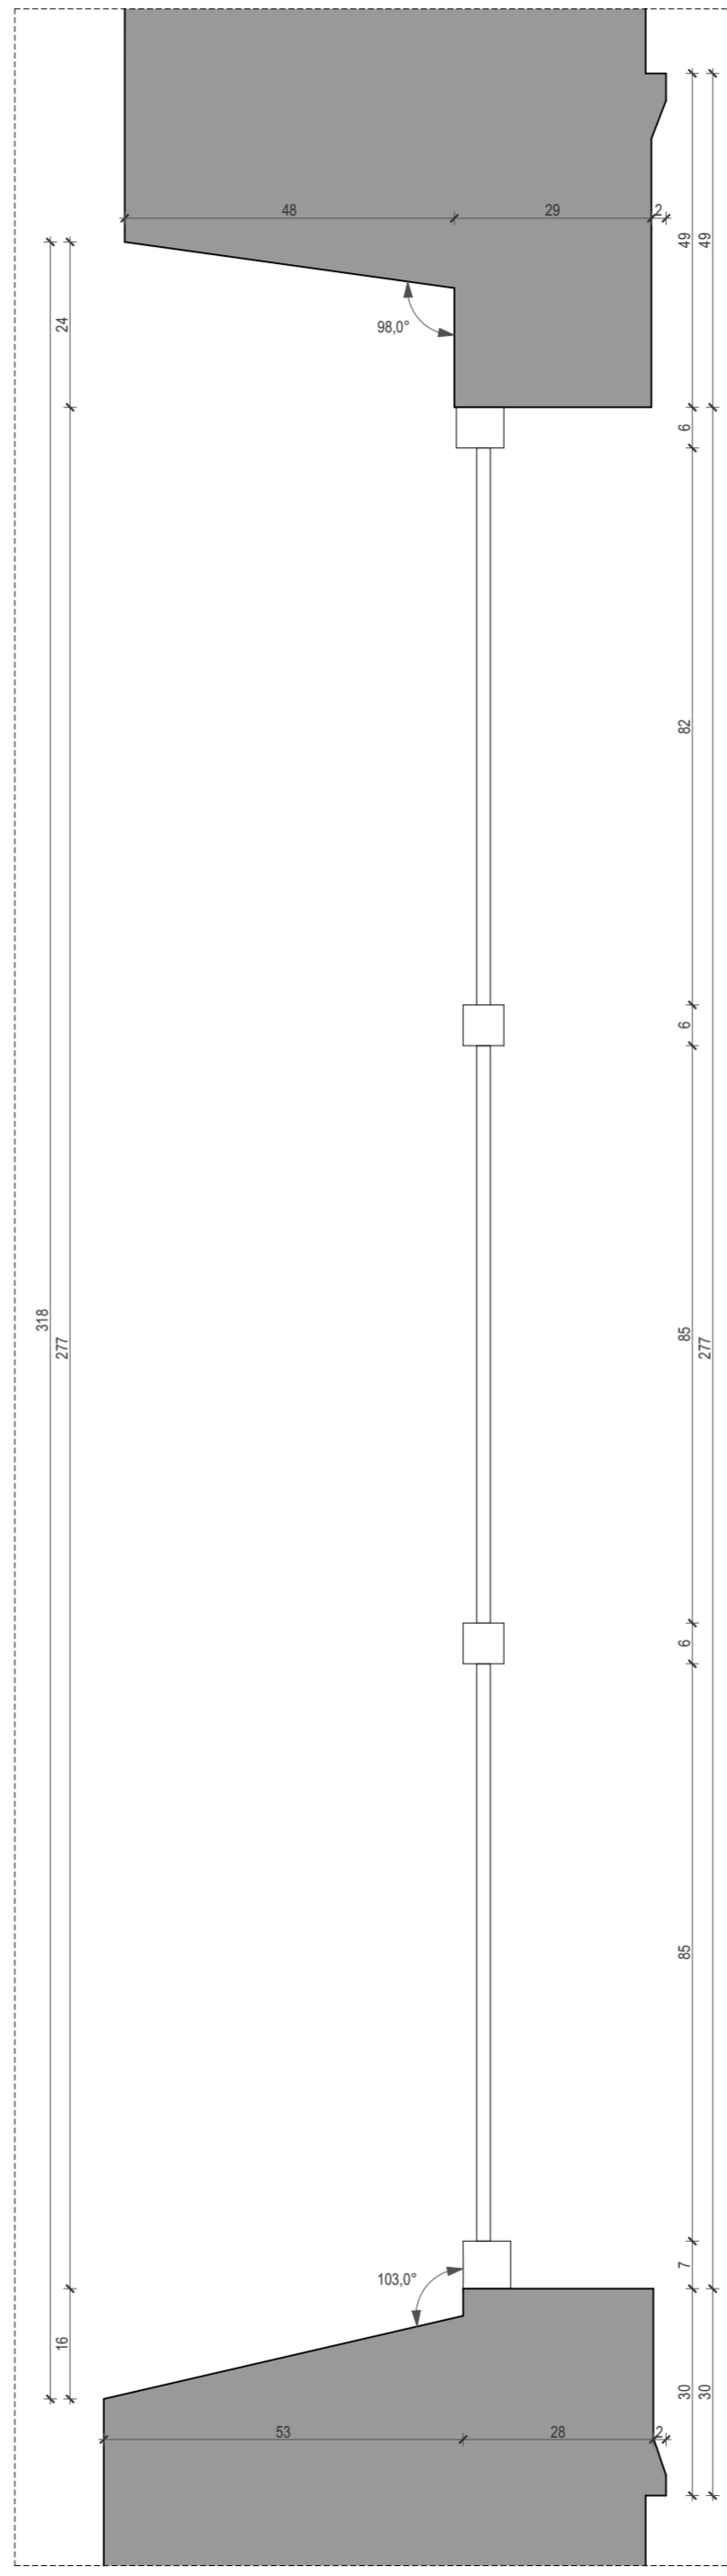


D-13a presjek prozora crkve

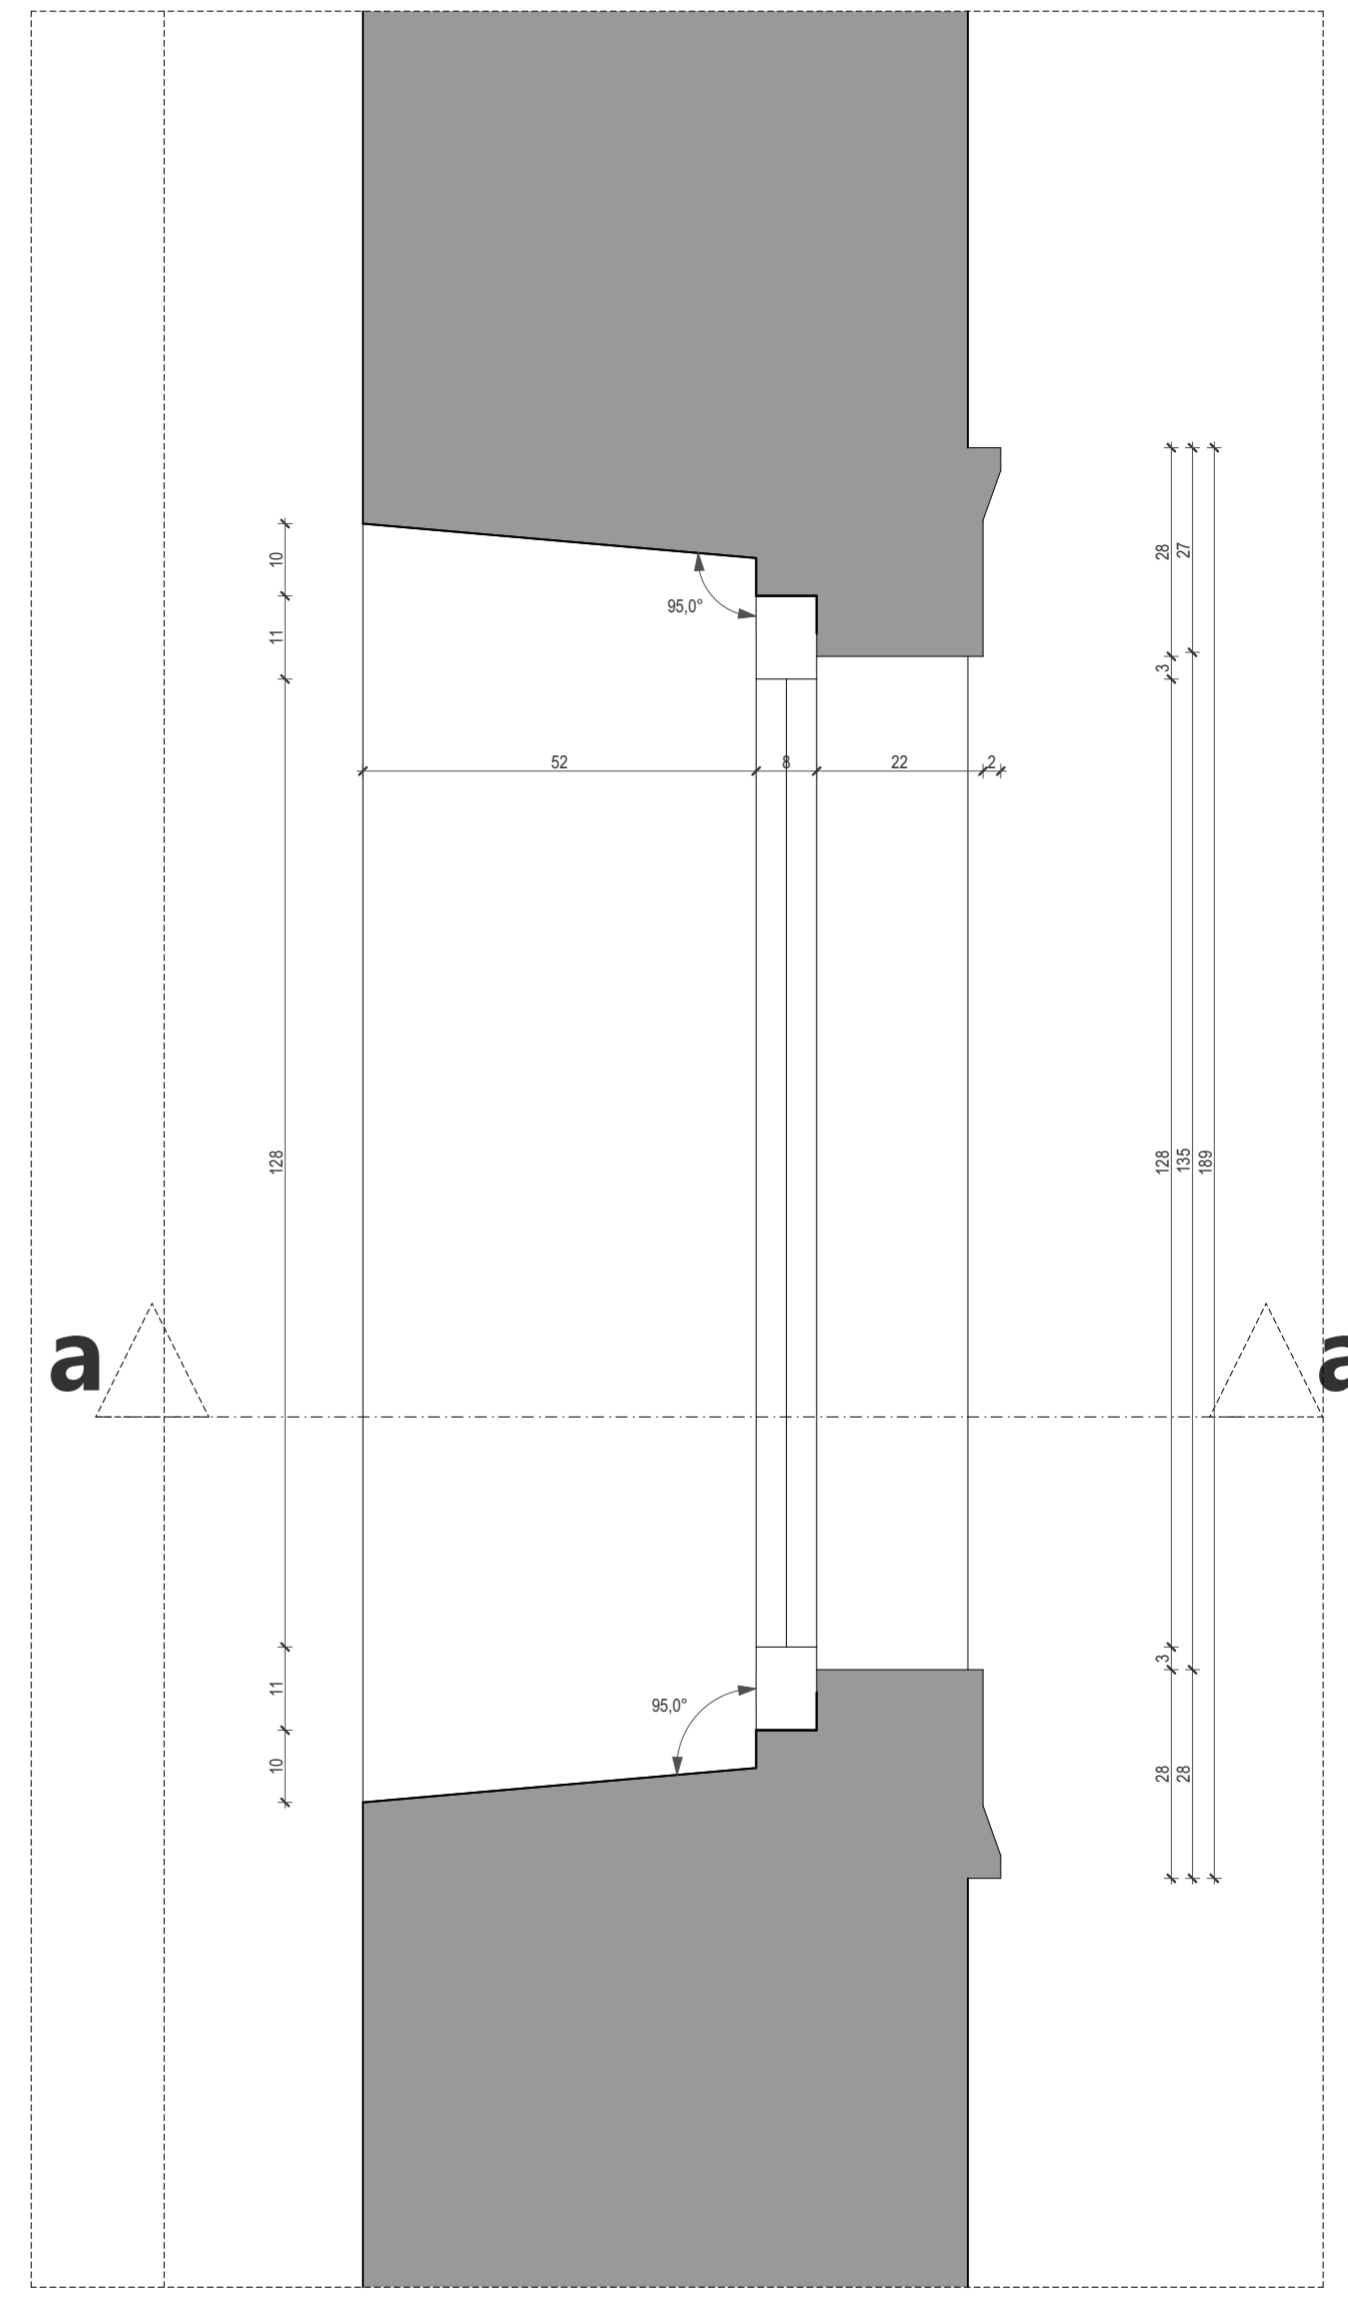

D-13 tlocrt prozora crkve

rc-proing d.o.o., Ulica grada Vukovara 271, 10000 Zagreb, oib: 01669597821				revizija:	v 1.0.0.			
gl. projektant:	Filip Cvitak, dia	investitor:	Župa sv. Roka	faza:	sadržaj nacrtu:			
projektant:	Filip Cvitak, dia		Trg sv. Roka 1,		TLOCRT, PRESJEK I POGLED NA PROZOR CRKVE			
projektni tim:	Marko Zeko, dia Tvrтко Stanković, dia Miljenko Zekić, dia Kristina Kovačić, arh. teh.		48 324, Koprivnički Bregi					
		građevina:	±0,00	-	ZOP	-	TD	2024/csr
		Crkva svetog Roka	adresa:	Trg sv. Roka 1, Koprivnički Bregi		datum:	07/2024	
			k.č.	1004		mjerilo:	1:10	
direktor:	Filip Cvitak, dia		k.o.	Koprivnički Bregi		list br.	21	

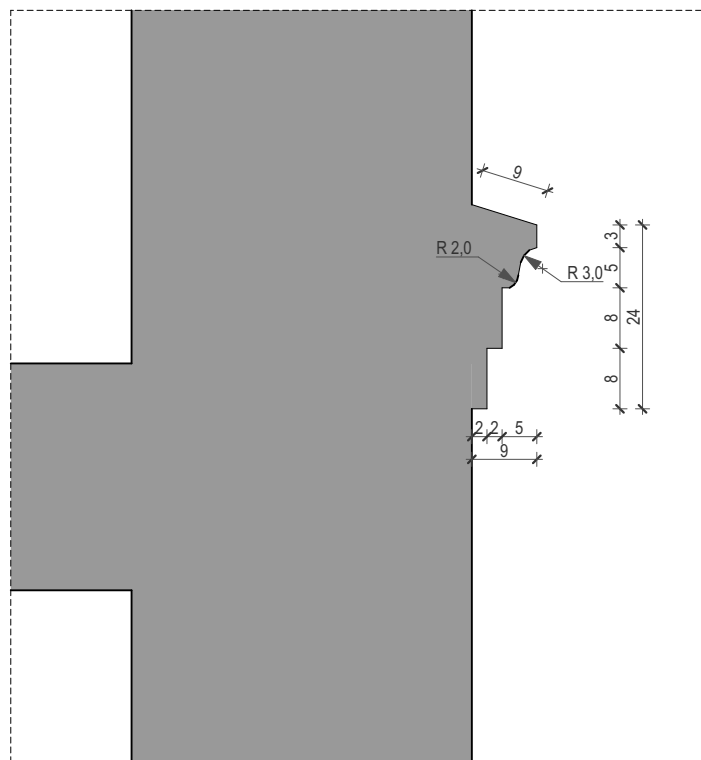

D-14 profilacija sakristije

rc-proing d.o.o., Ulica grada Vukovara 271, 10000 Zagreb, OIB: 01669597821						revizija:	v 1.0.0.	
gl. projektant:	Filip Cvitak, dia	investitor:	faza:			sadržaj nacрта:		
projektant:	Filip Cvitak, dia	Župa sv. Roka Trg sv. Roka 1, 48 324, Koprivnički Bregi	postojeće stanje arhitekture			DETALJ PROFILACIJE - SAKRISTIJA		
projektni tim:	Marko Zeko, dia Tvrtko Stanković, dia Miljenko Zekić, dia Kristina Kovačić, arh. teh.	građevina:	±0,00	-	ZOP	-	TD	2024/csr
		Crkva svetog Roka	adresa:	Trg sv. Roka 1, Koprivnički Bregi			datum:	07/2024
direktor:	Filip Cvitak, dia		k.č.	1004		mjerilo:	1:10	
			k.o.	Koprivnički Bregi		list br.	22	



rc-proing d.o.o., Ulica grada Vukovara 271, 10000 Zagreb, oib: 01669597821							revizija:	v 1.0.0.
gl. projektant:	Filip Cvitak, dia	investitor:	faza:		sadržaj nacрта:			
projektant:	Filip Cvitak, dia	Župa sv. Roka	postojeće stanje arhitekture		PROSTORNI PRIKAZI			
projektni tim:	Marko Zeko, dia Tvrтко Stankocić mia Miljenko Zekić, dia Kristina Kovačić, arh. teh.	Trg sv. Roka 1, 48 324, Koprivnički Bregi						
direktor:	Filip Cvitak, dia	građevina:	±0,00	-	ZOP	-	TD	2024/csr
		Crkva svetog Roka	adresa:	Trg sv. Roka 1, Koprivnički Bregi		datum:	07/2024	
			k.č.	1004		mjerilo:		
			k.o.	Koprivnički Bregi		list br.	23	